




**POLITECNICO**  
MILANO 1863

POLO TERRITORIALE DI  
MANTOVA


**PROGETTO DI ALLESTIMENTO MUSEALE E NUOVI ARREDI**  
per il Museo Archeologico Nazionale di Mantova, sezione “Monumento sarsinate”  
dicembre 2017


Progettista: Massimo Ferrari con Claudia Tinazzi  
collaboratori: Annalucia D’Erchia, Lorenzo Brunetti




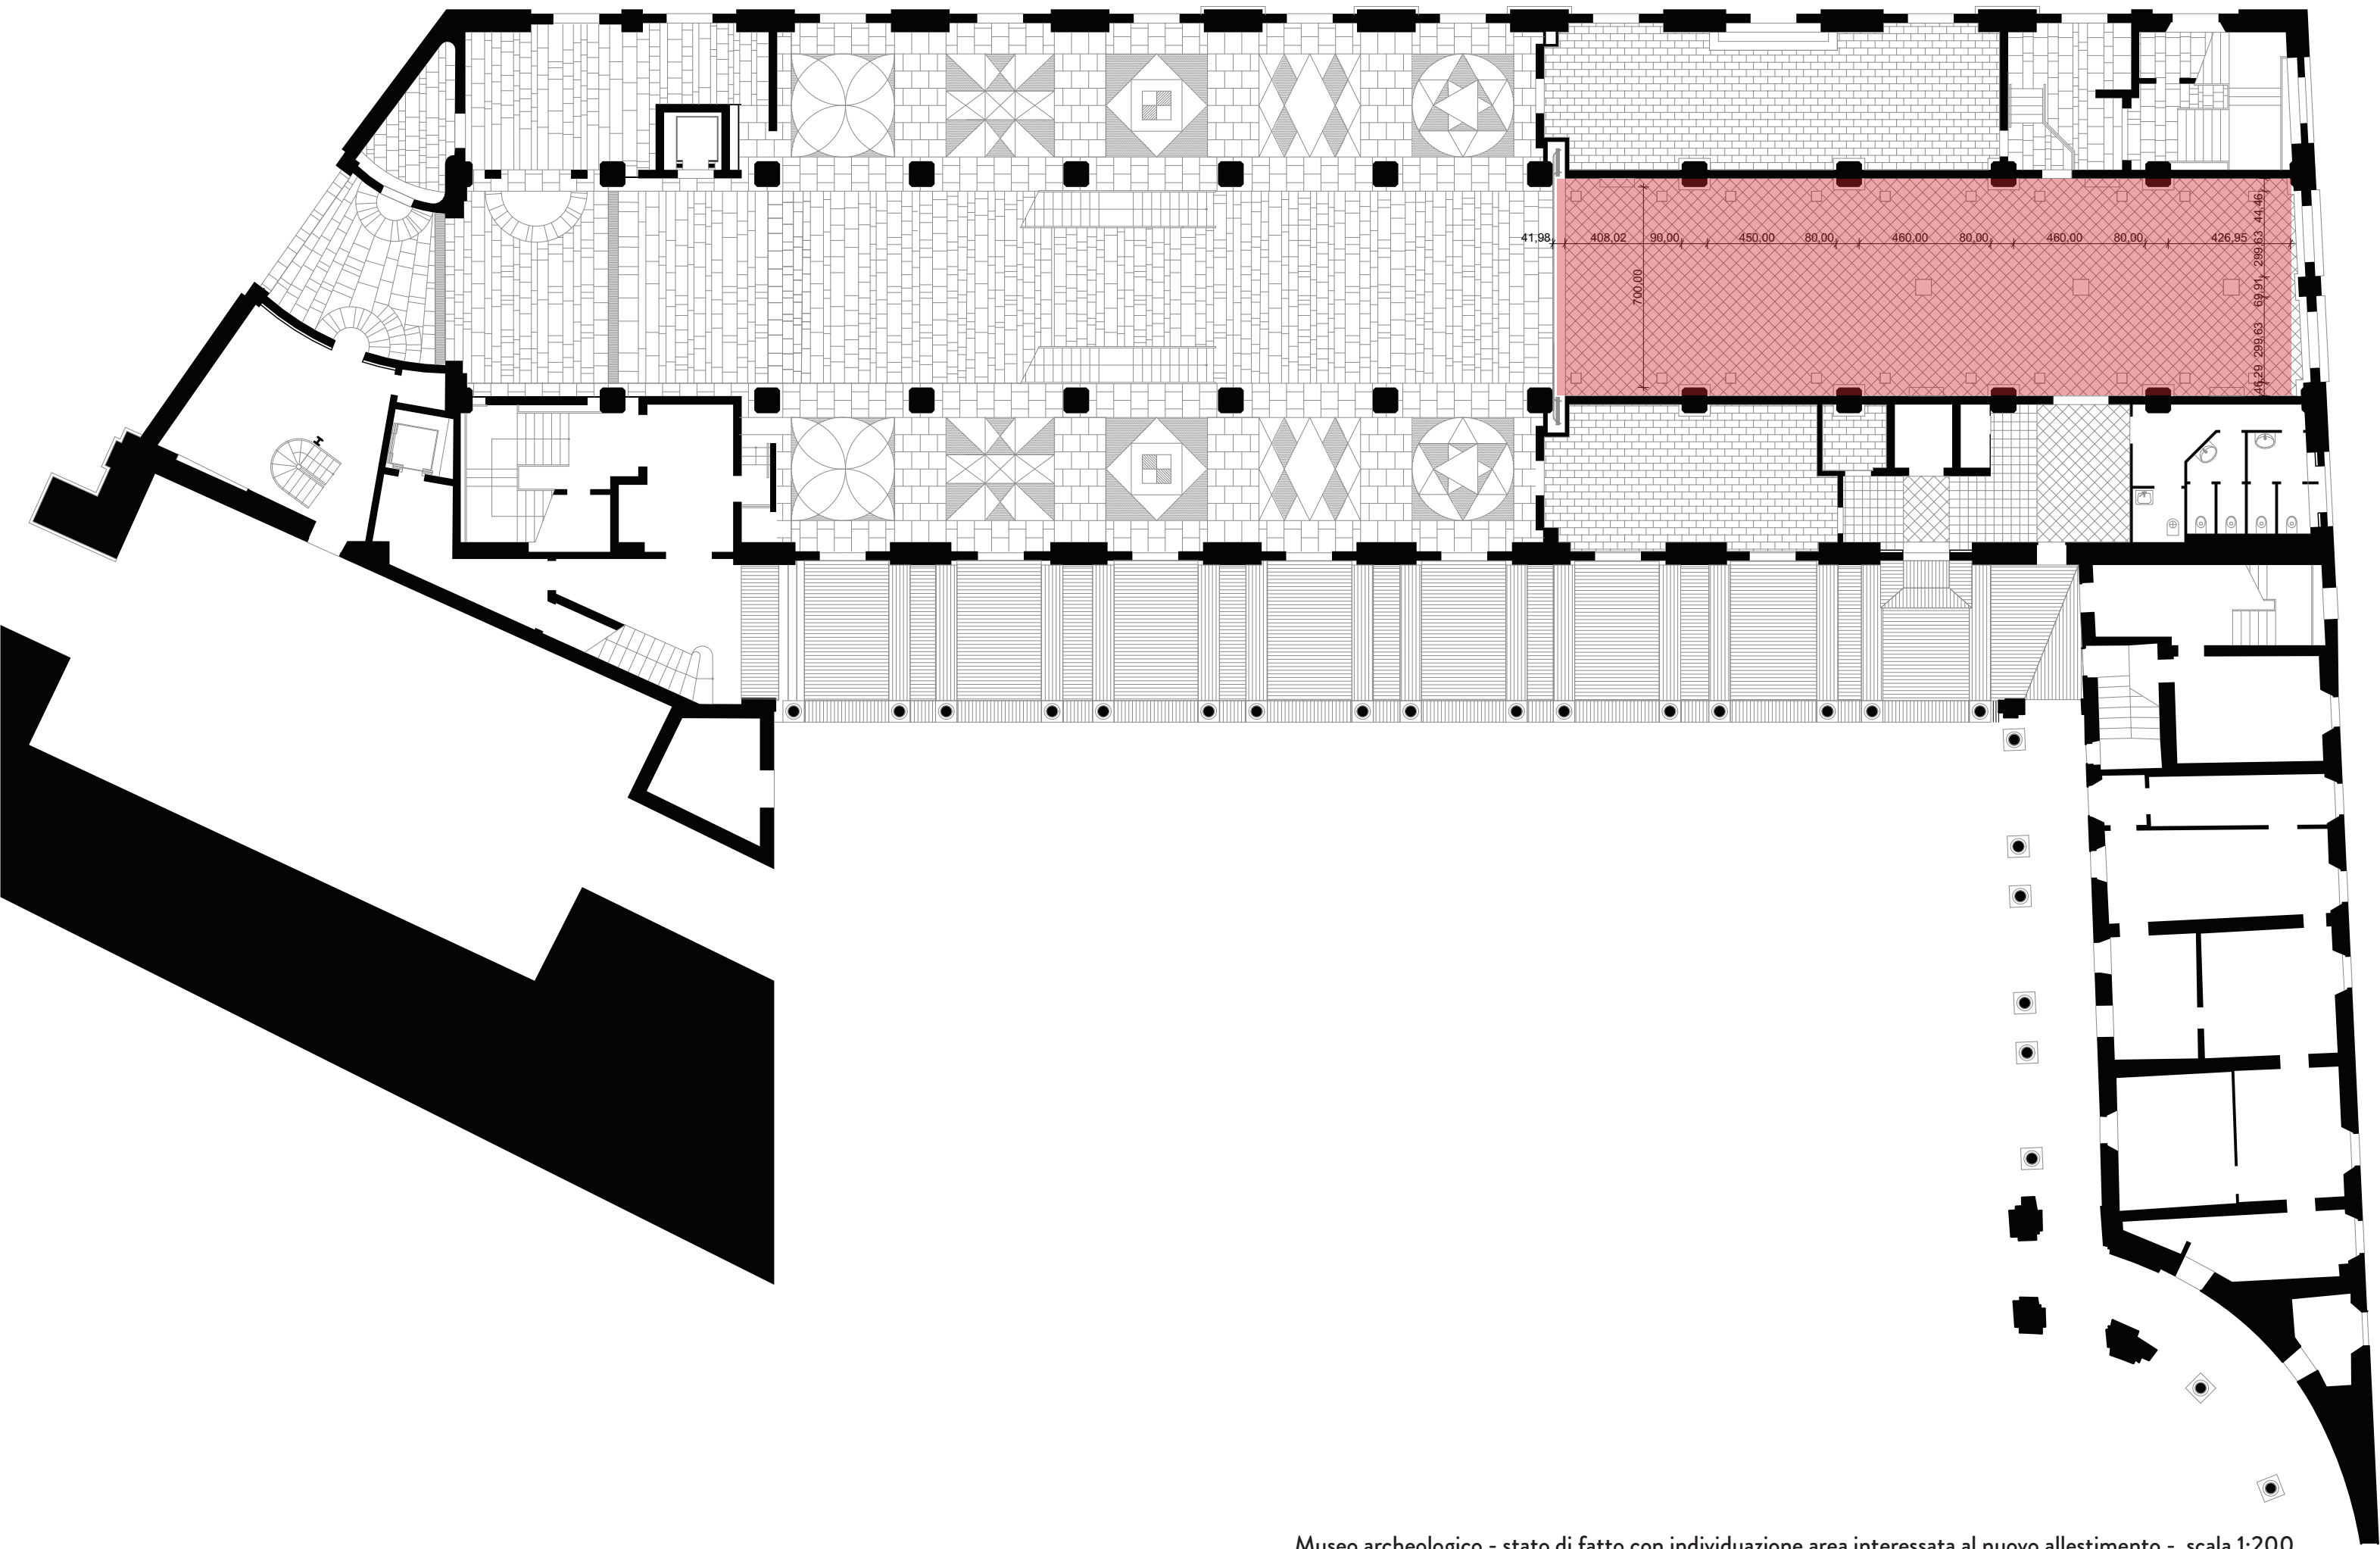


Museo archeologico - stato di fatto con individuazione area interessata al nuovo allestimento - scala 1:200

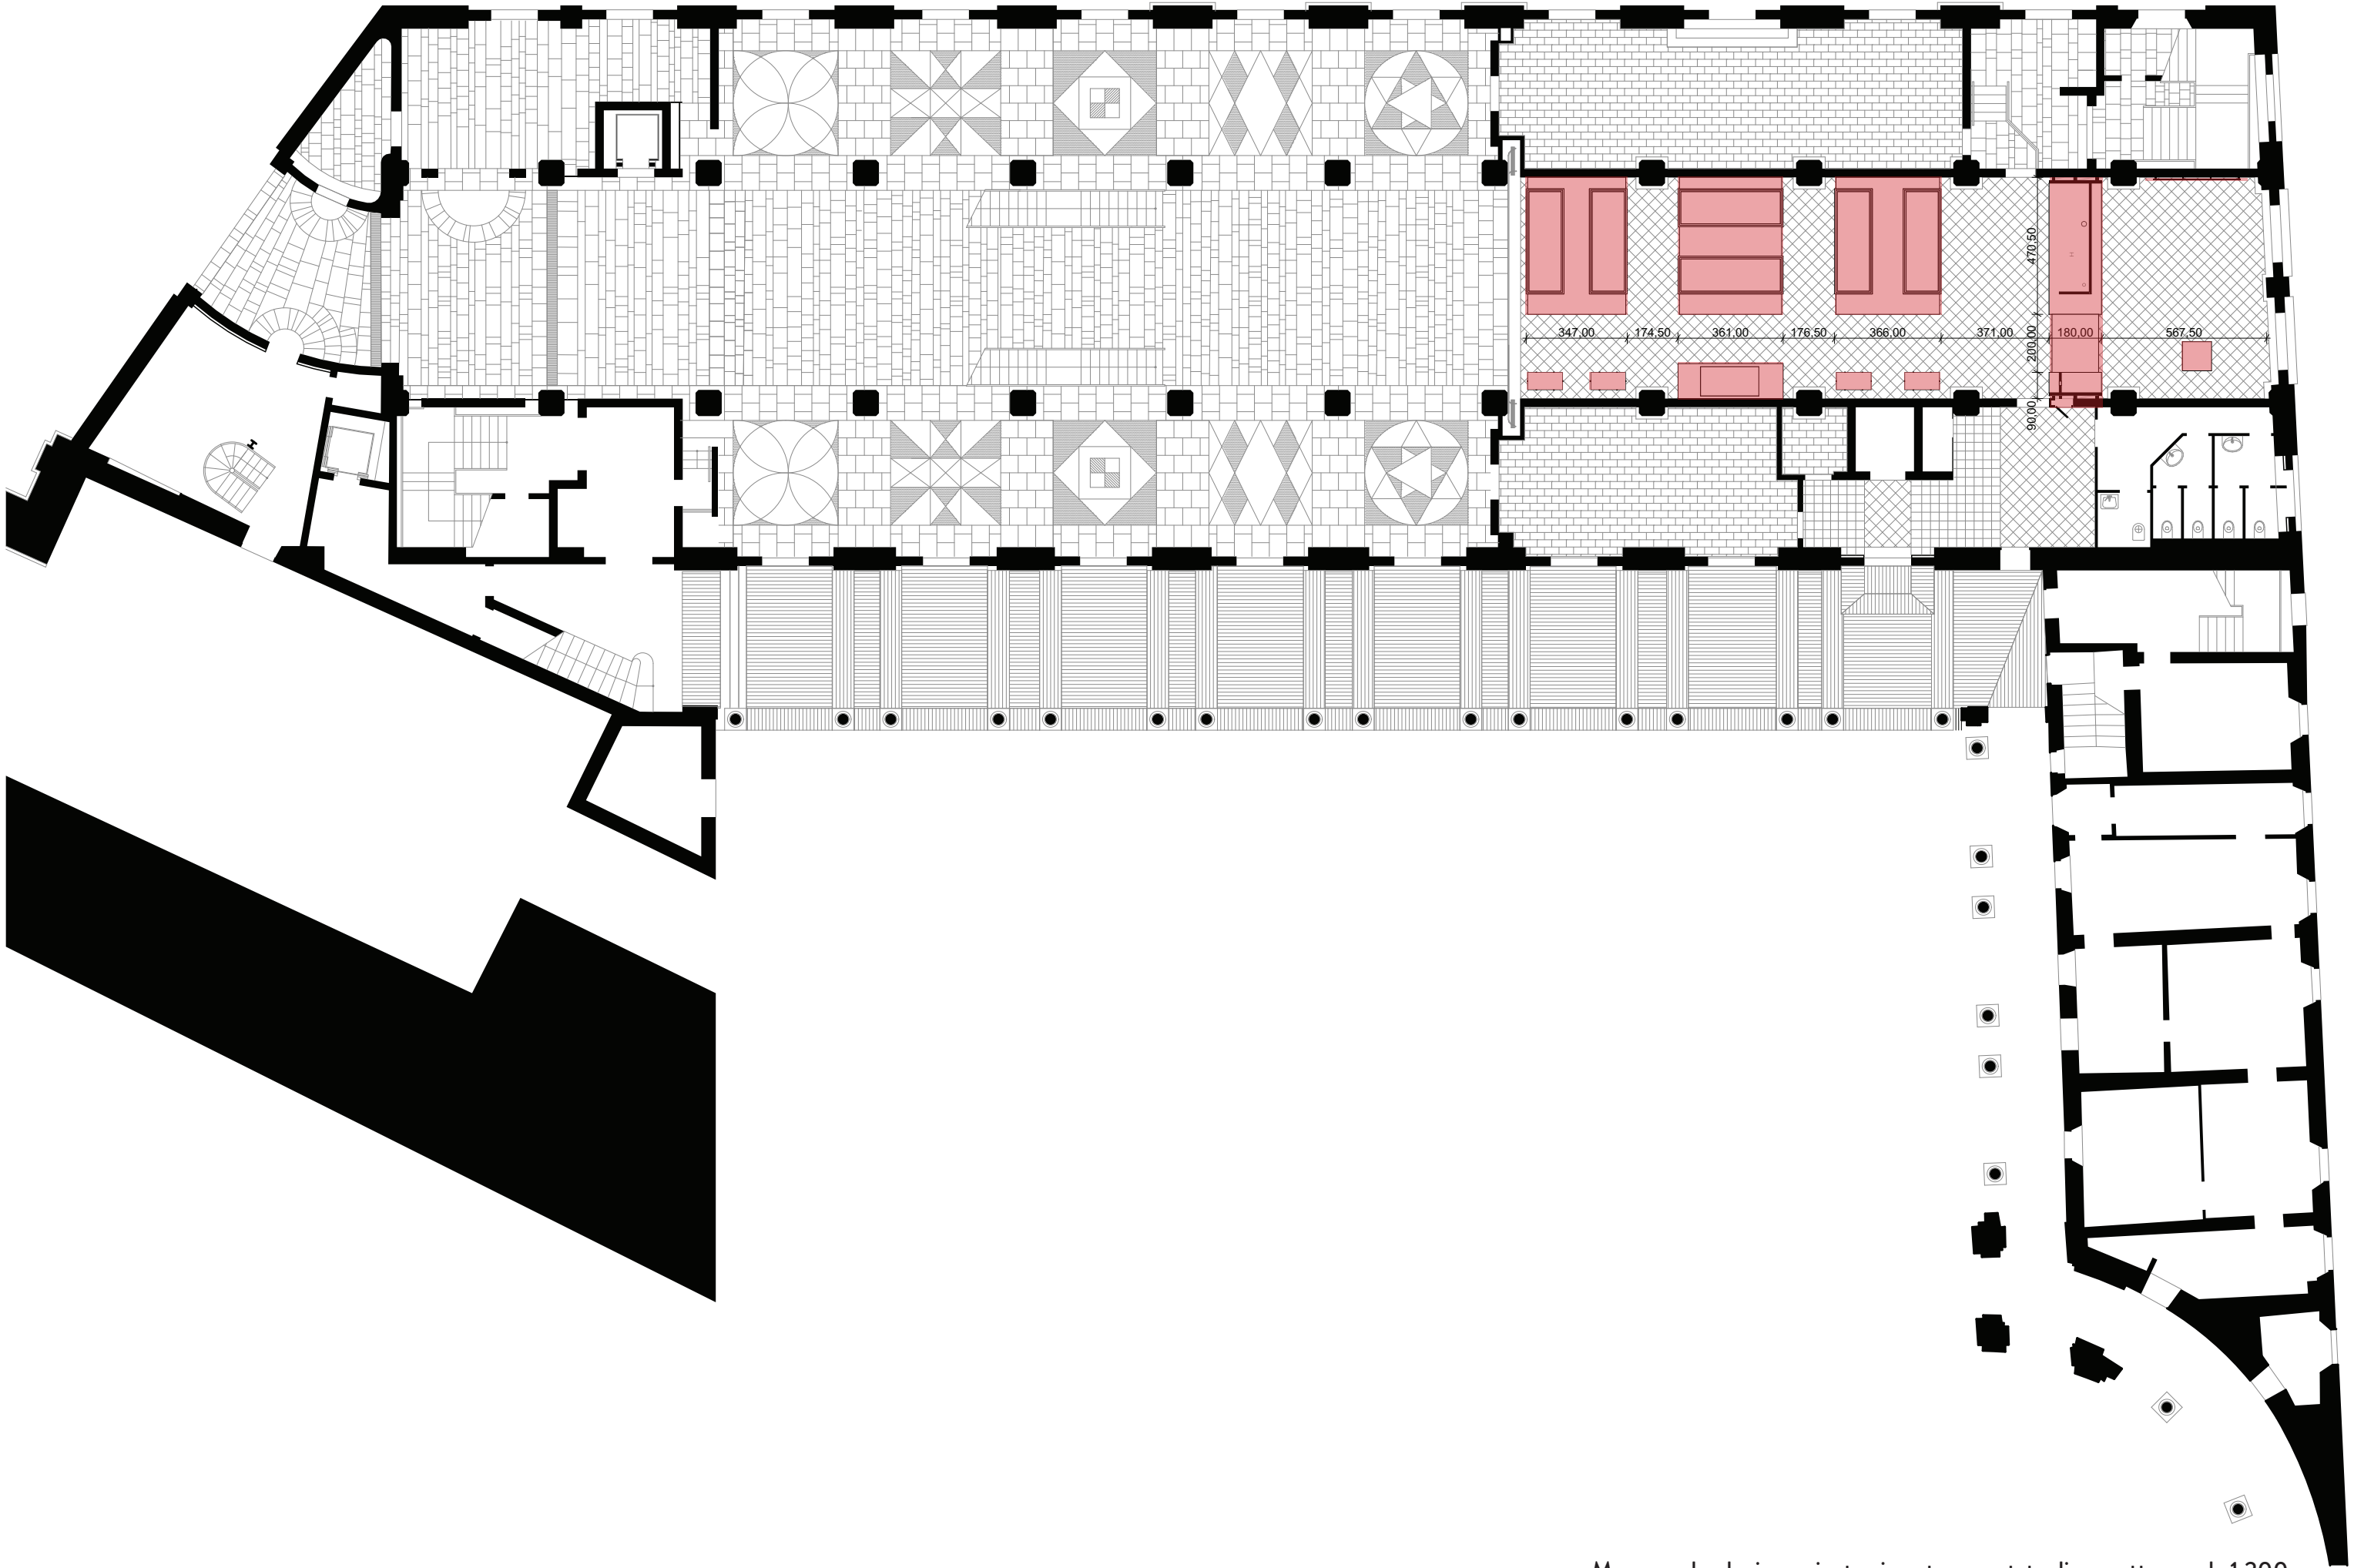

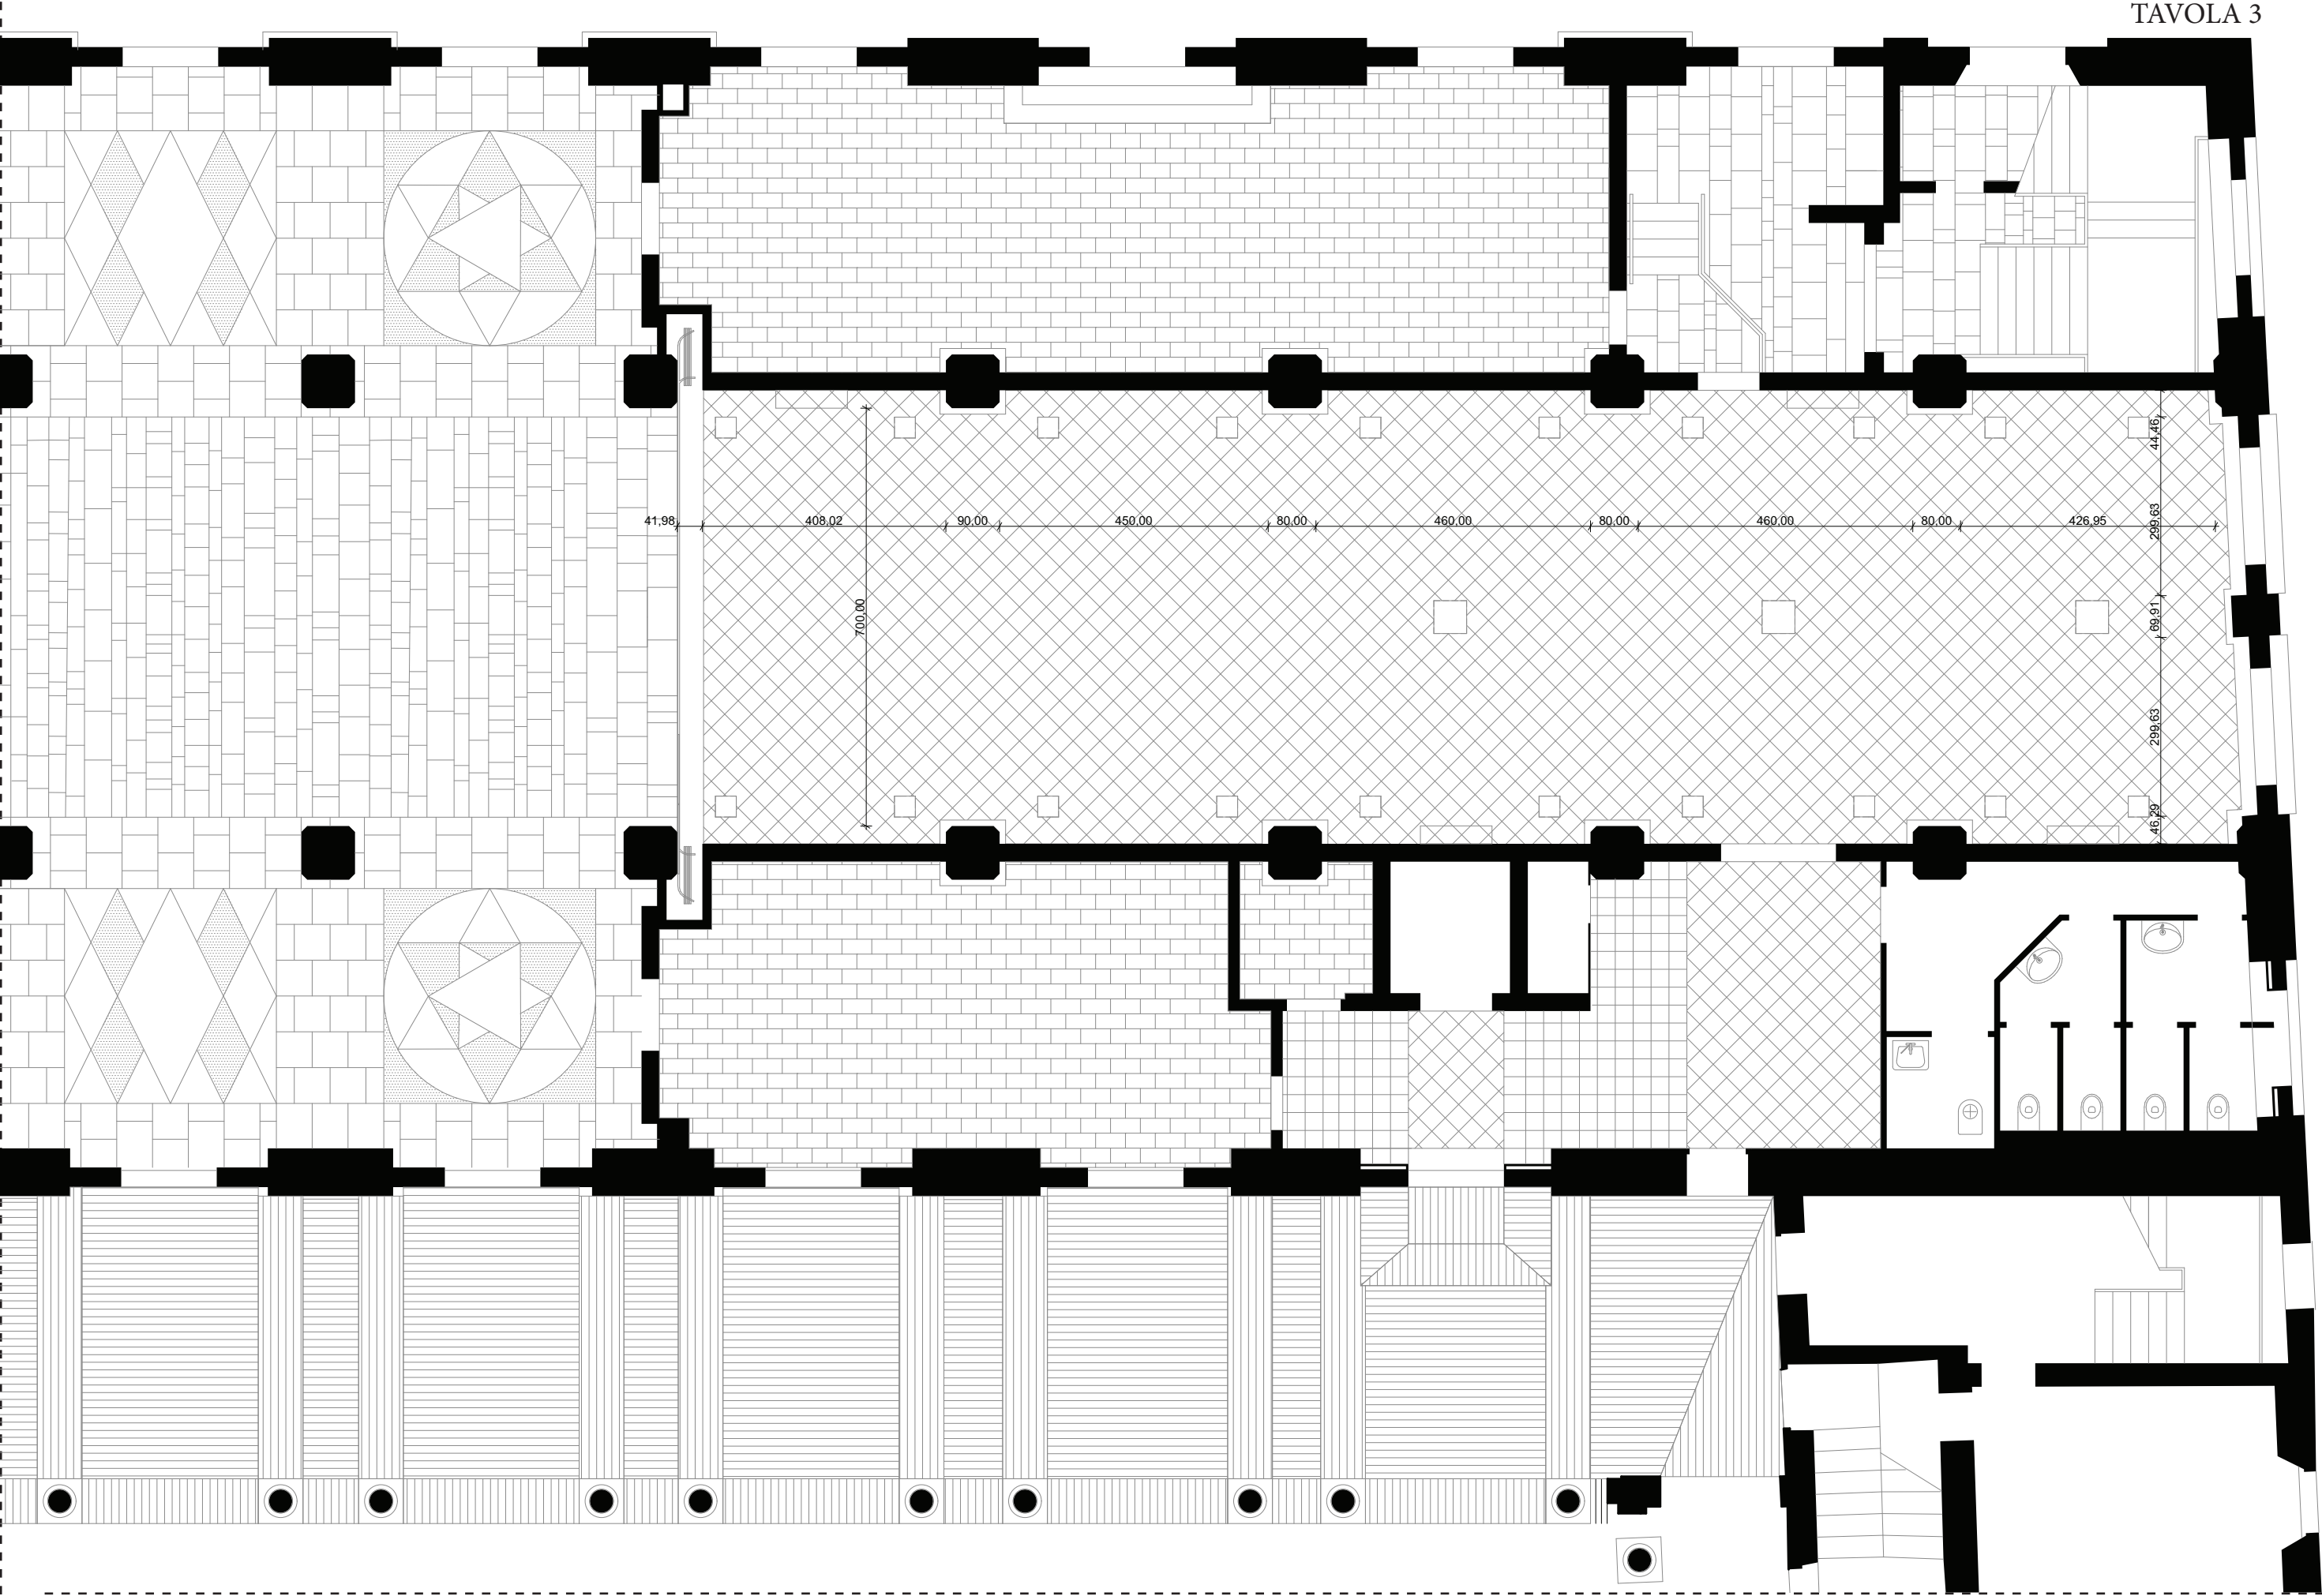

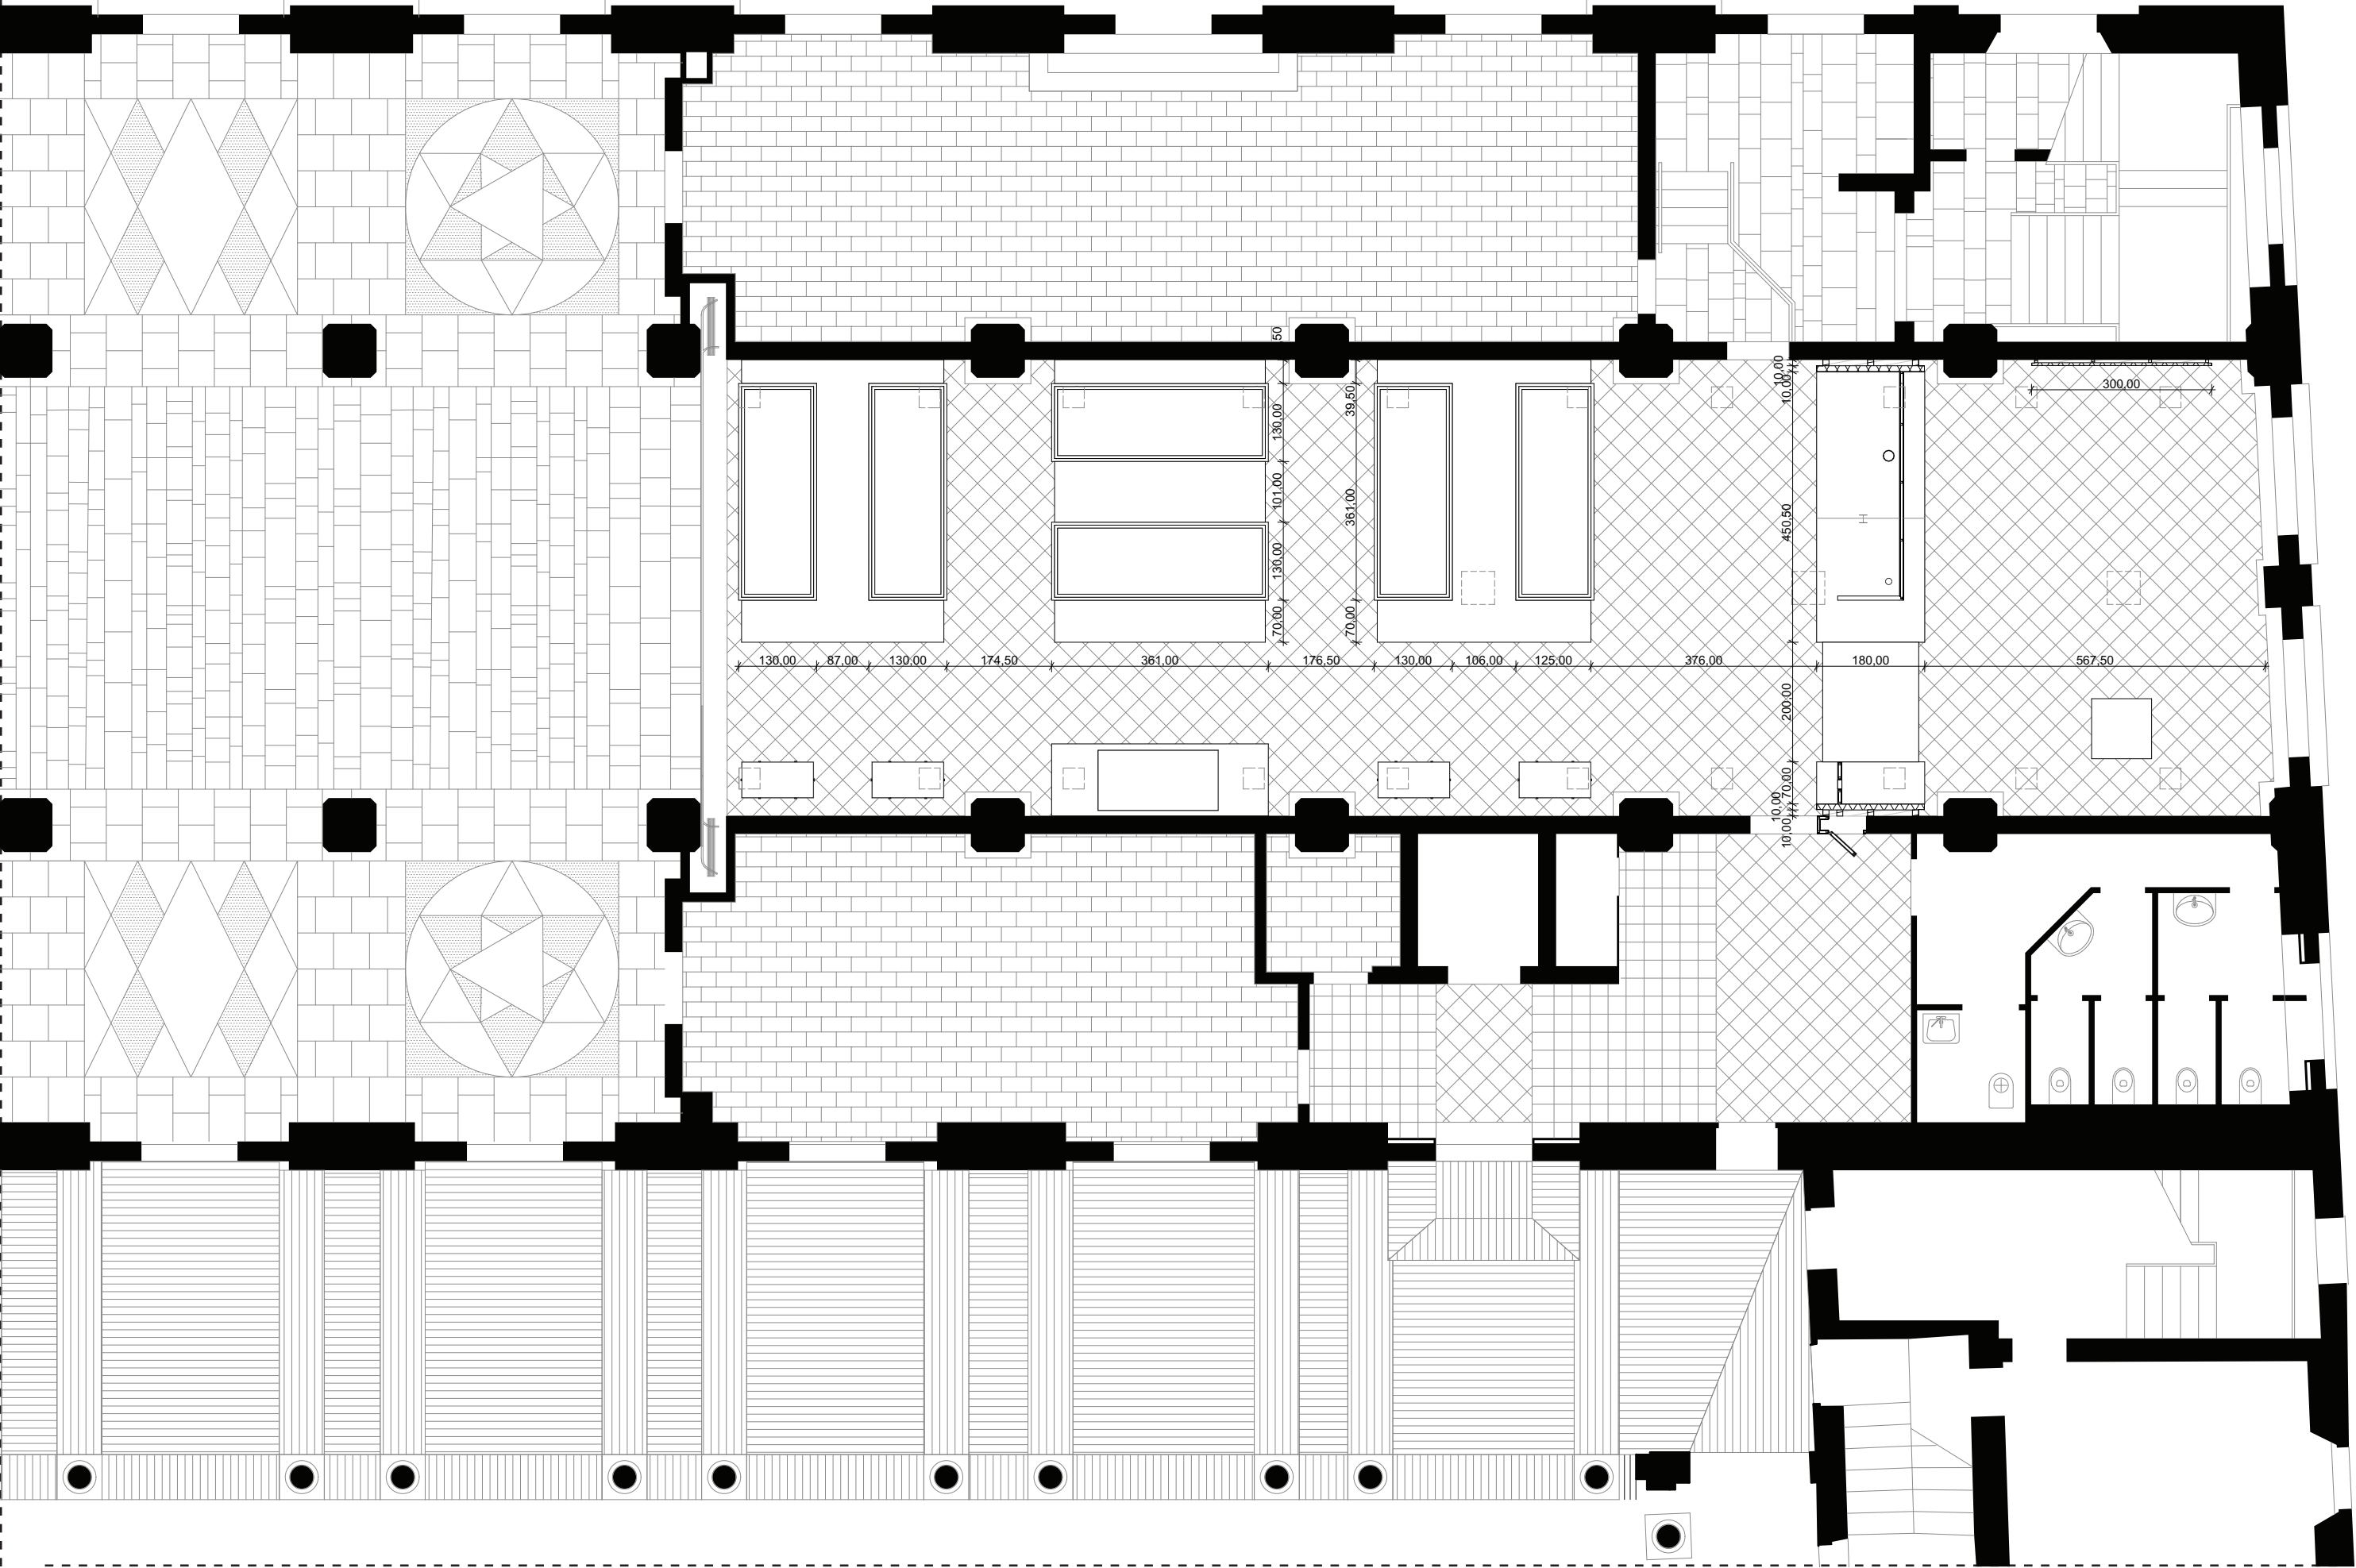



Pianta piano terra - stato di progetto scala 1:100

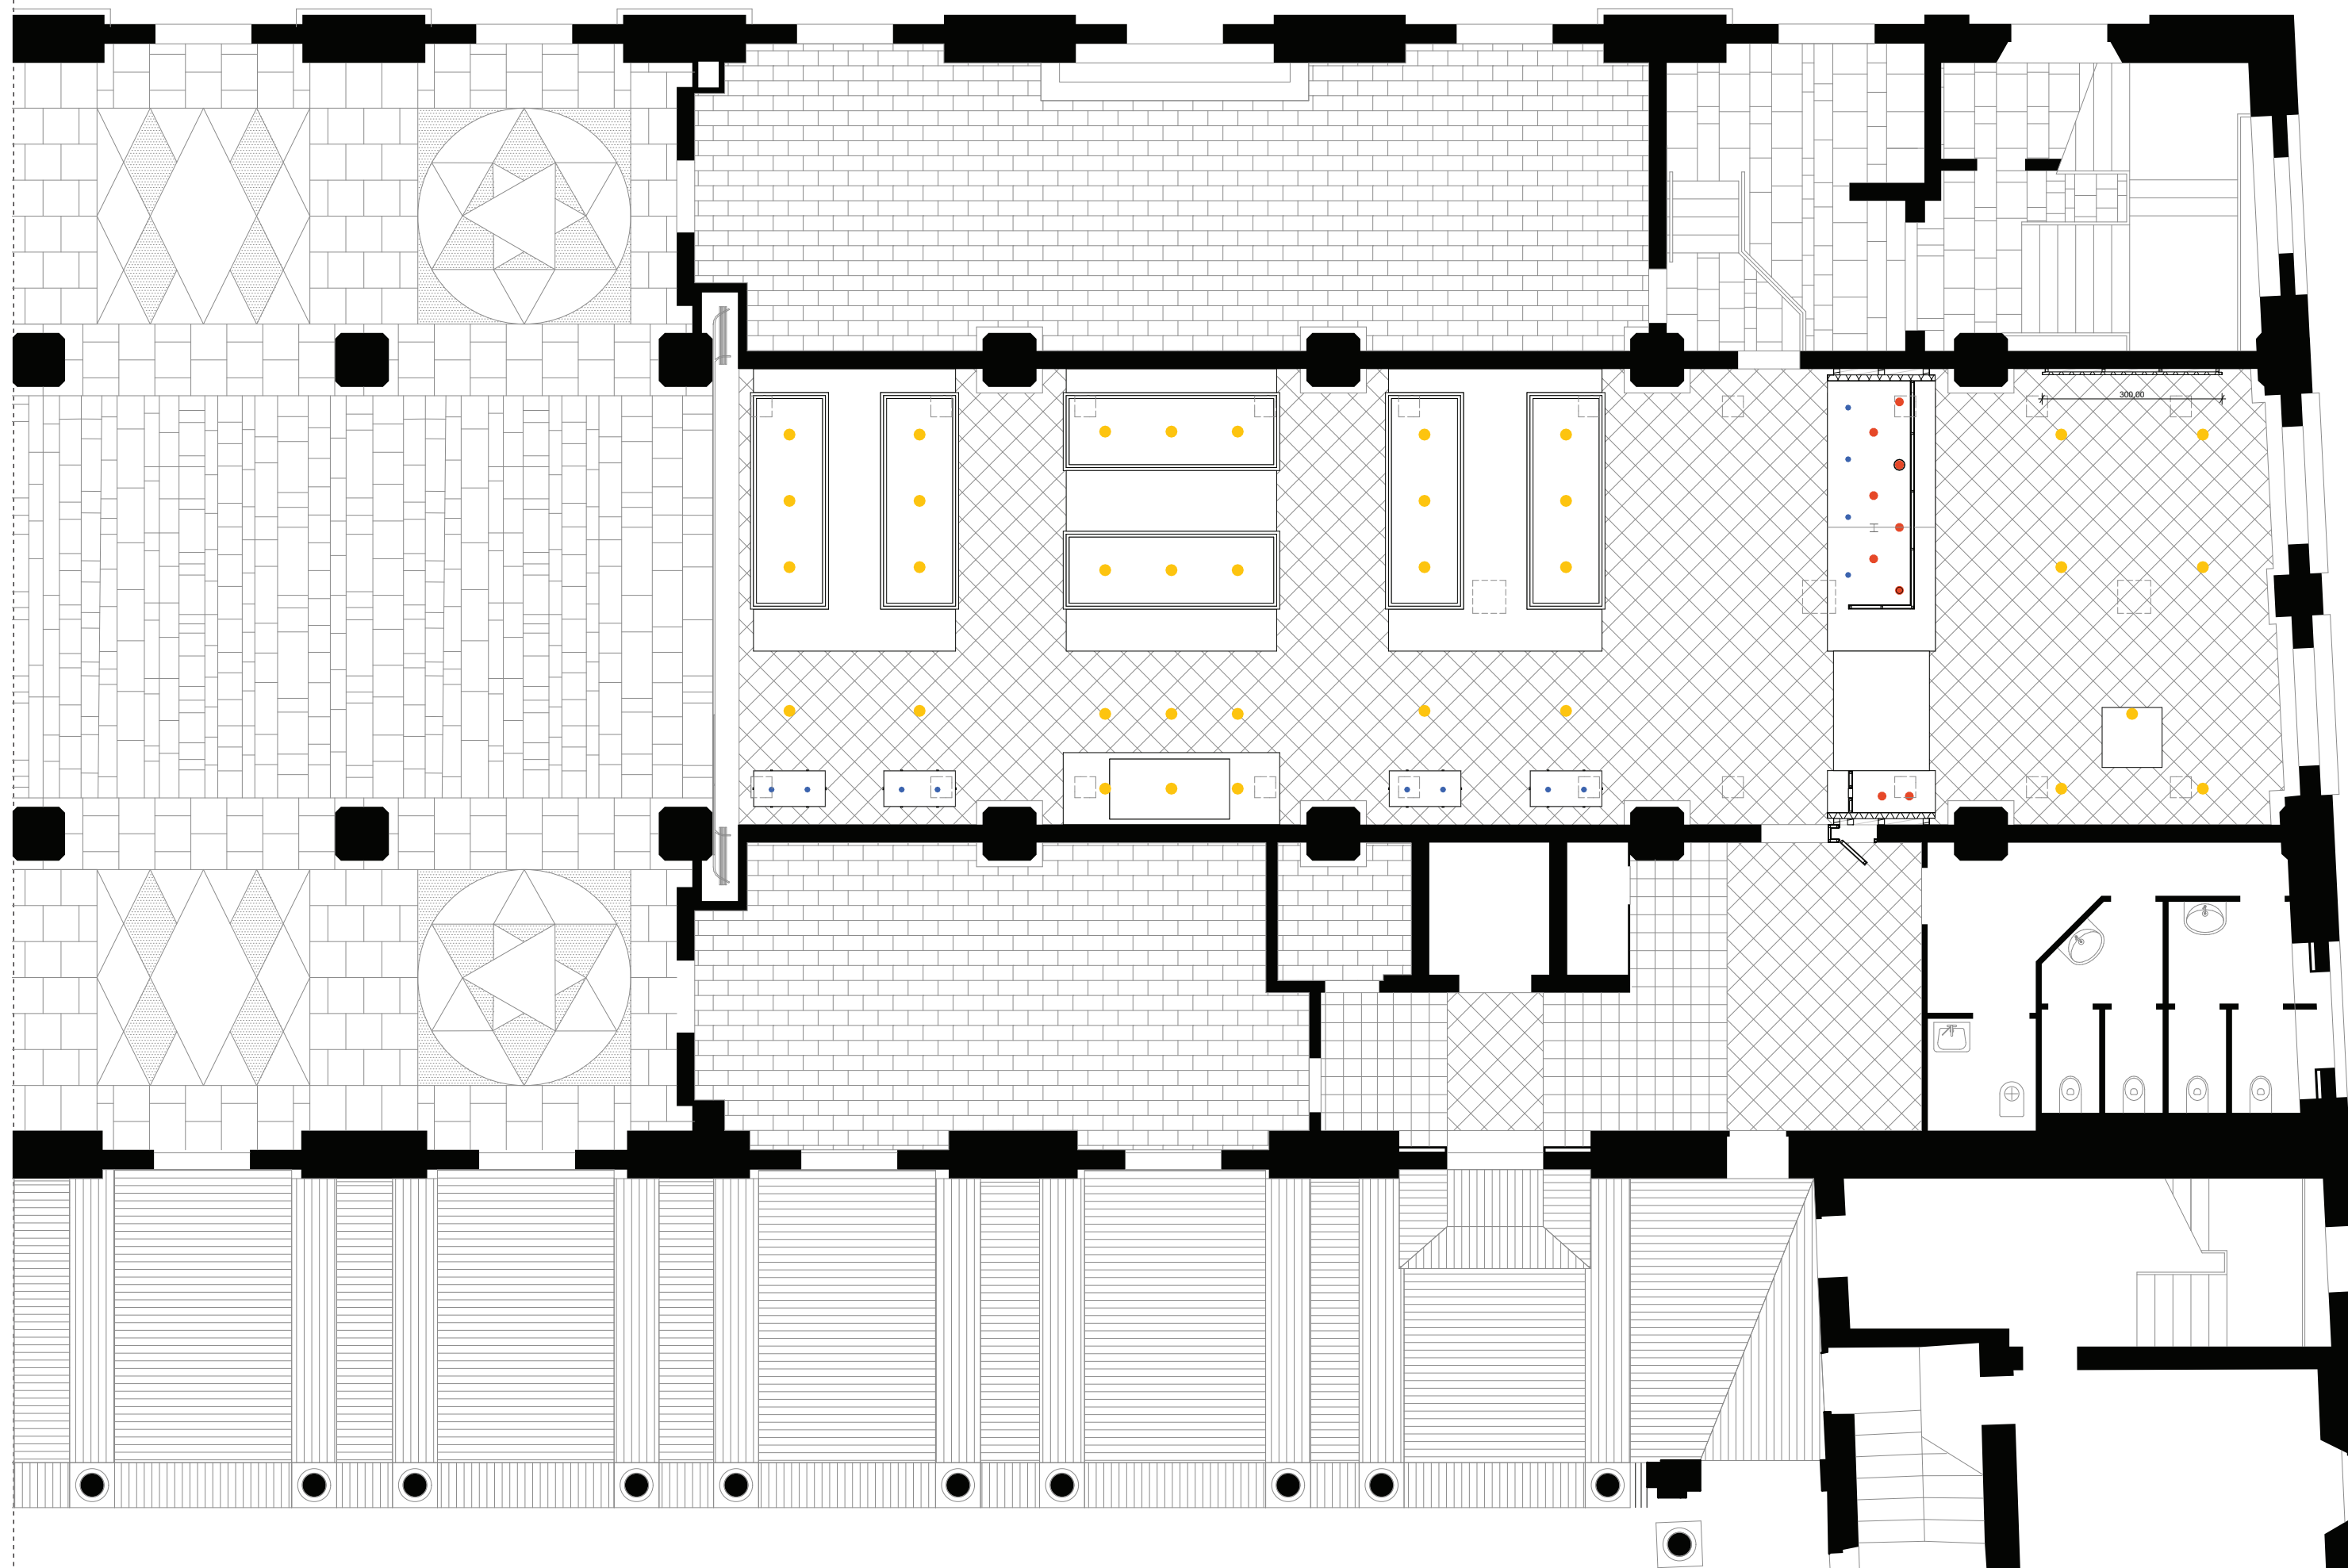



- 35 PUNTI LUCE TIPO “NULLA” DI DAVIDE GROPPPI (da incasso nel controsoffitto)
- 20 PUNTI LUCE INTERNI ALLE TECHE
- 10 PUNTI LUCE INTERNI “STRUTTURA DI LEGNO - TIPO “PUNTO” DI DAVIDE GROPPPI

Pianta piano terra - individuazione punti luce - scala 1:100

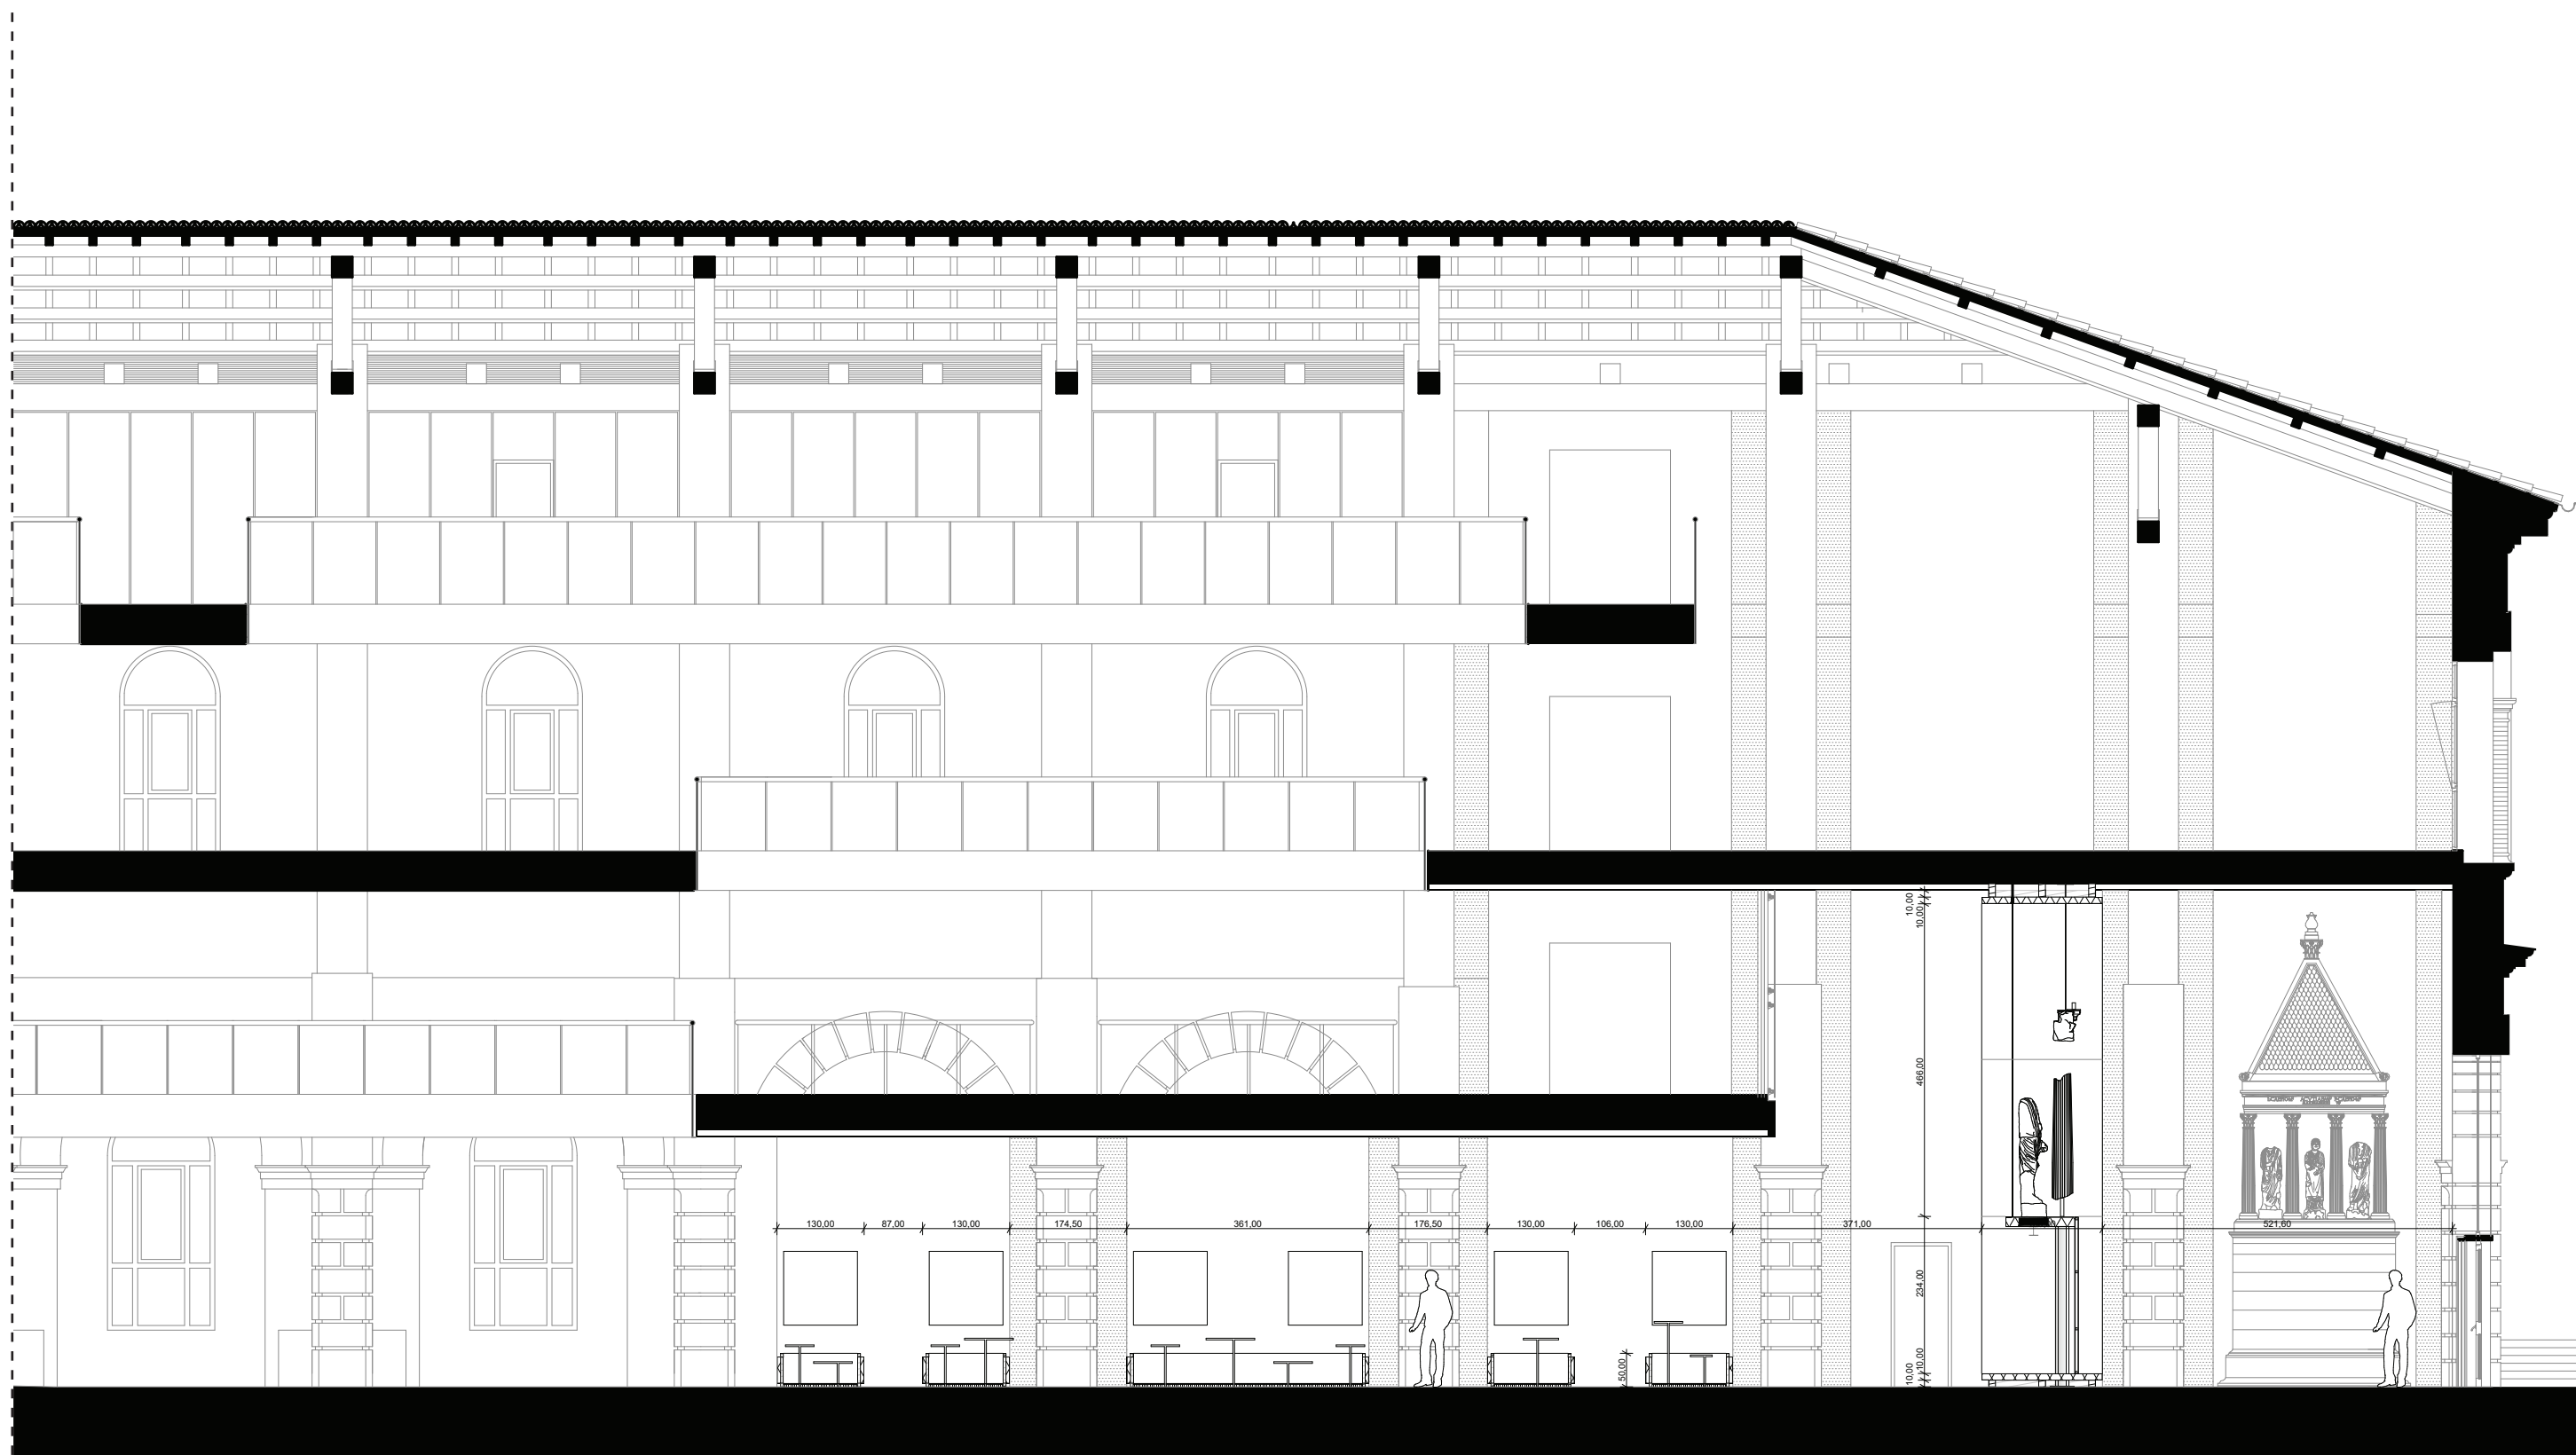


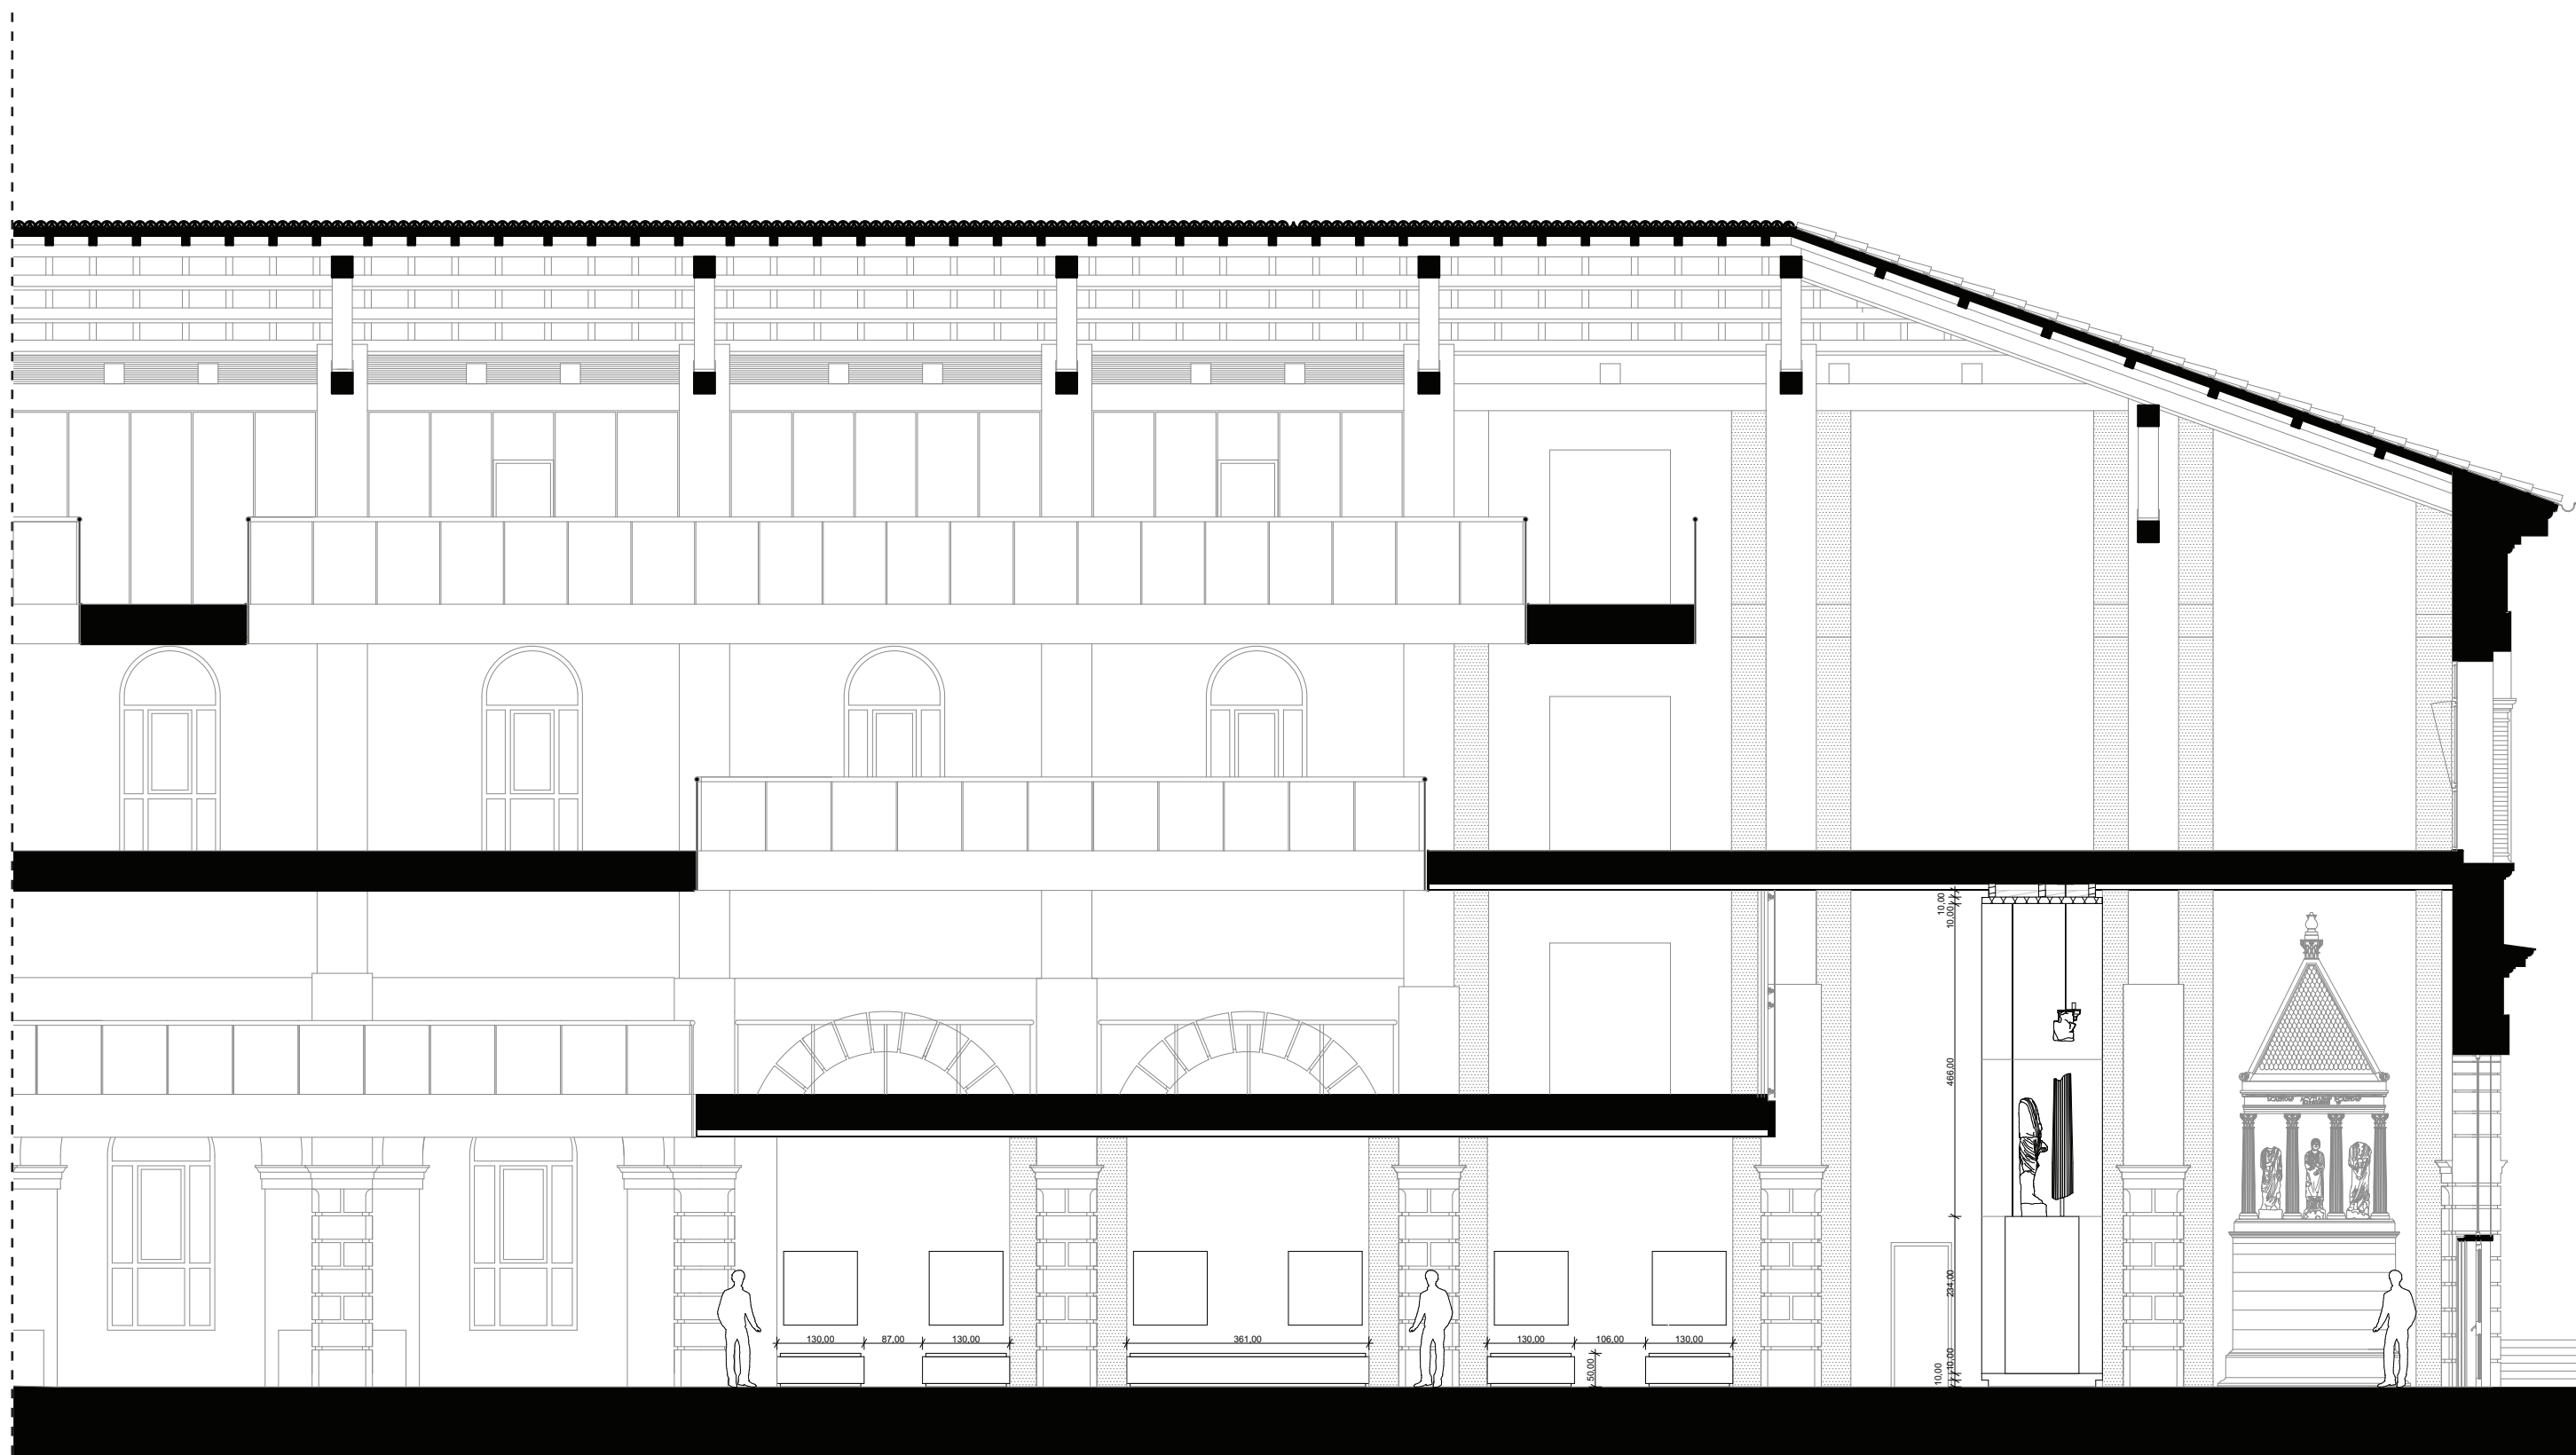

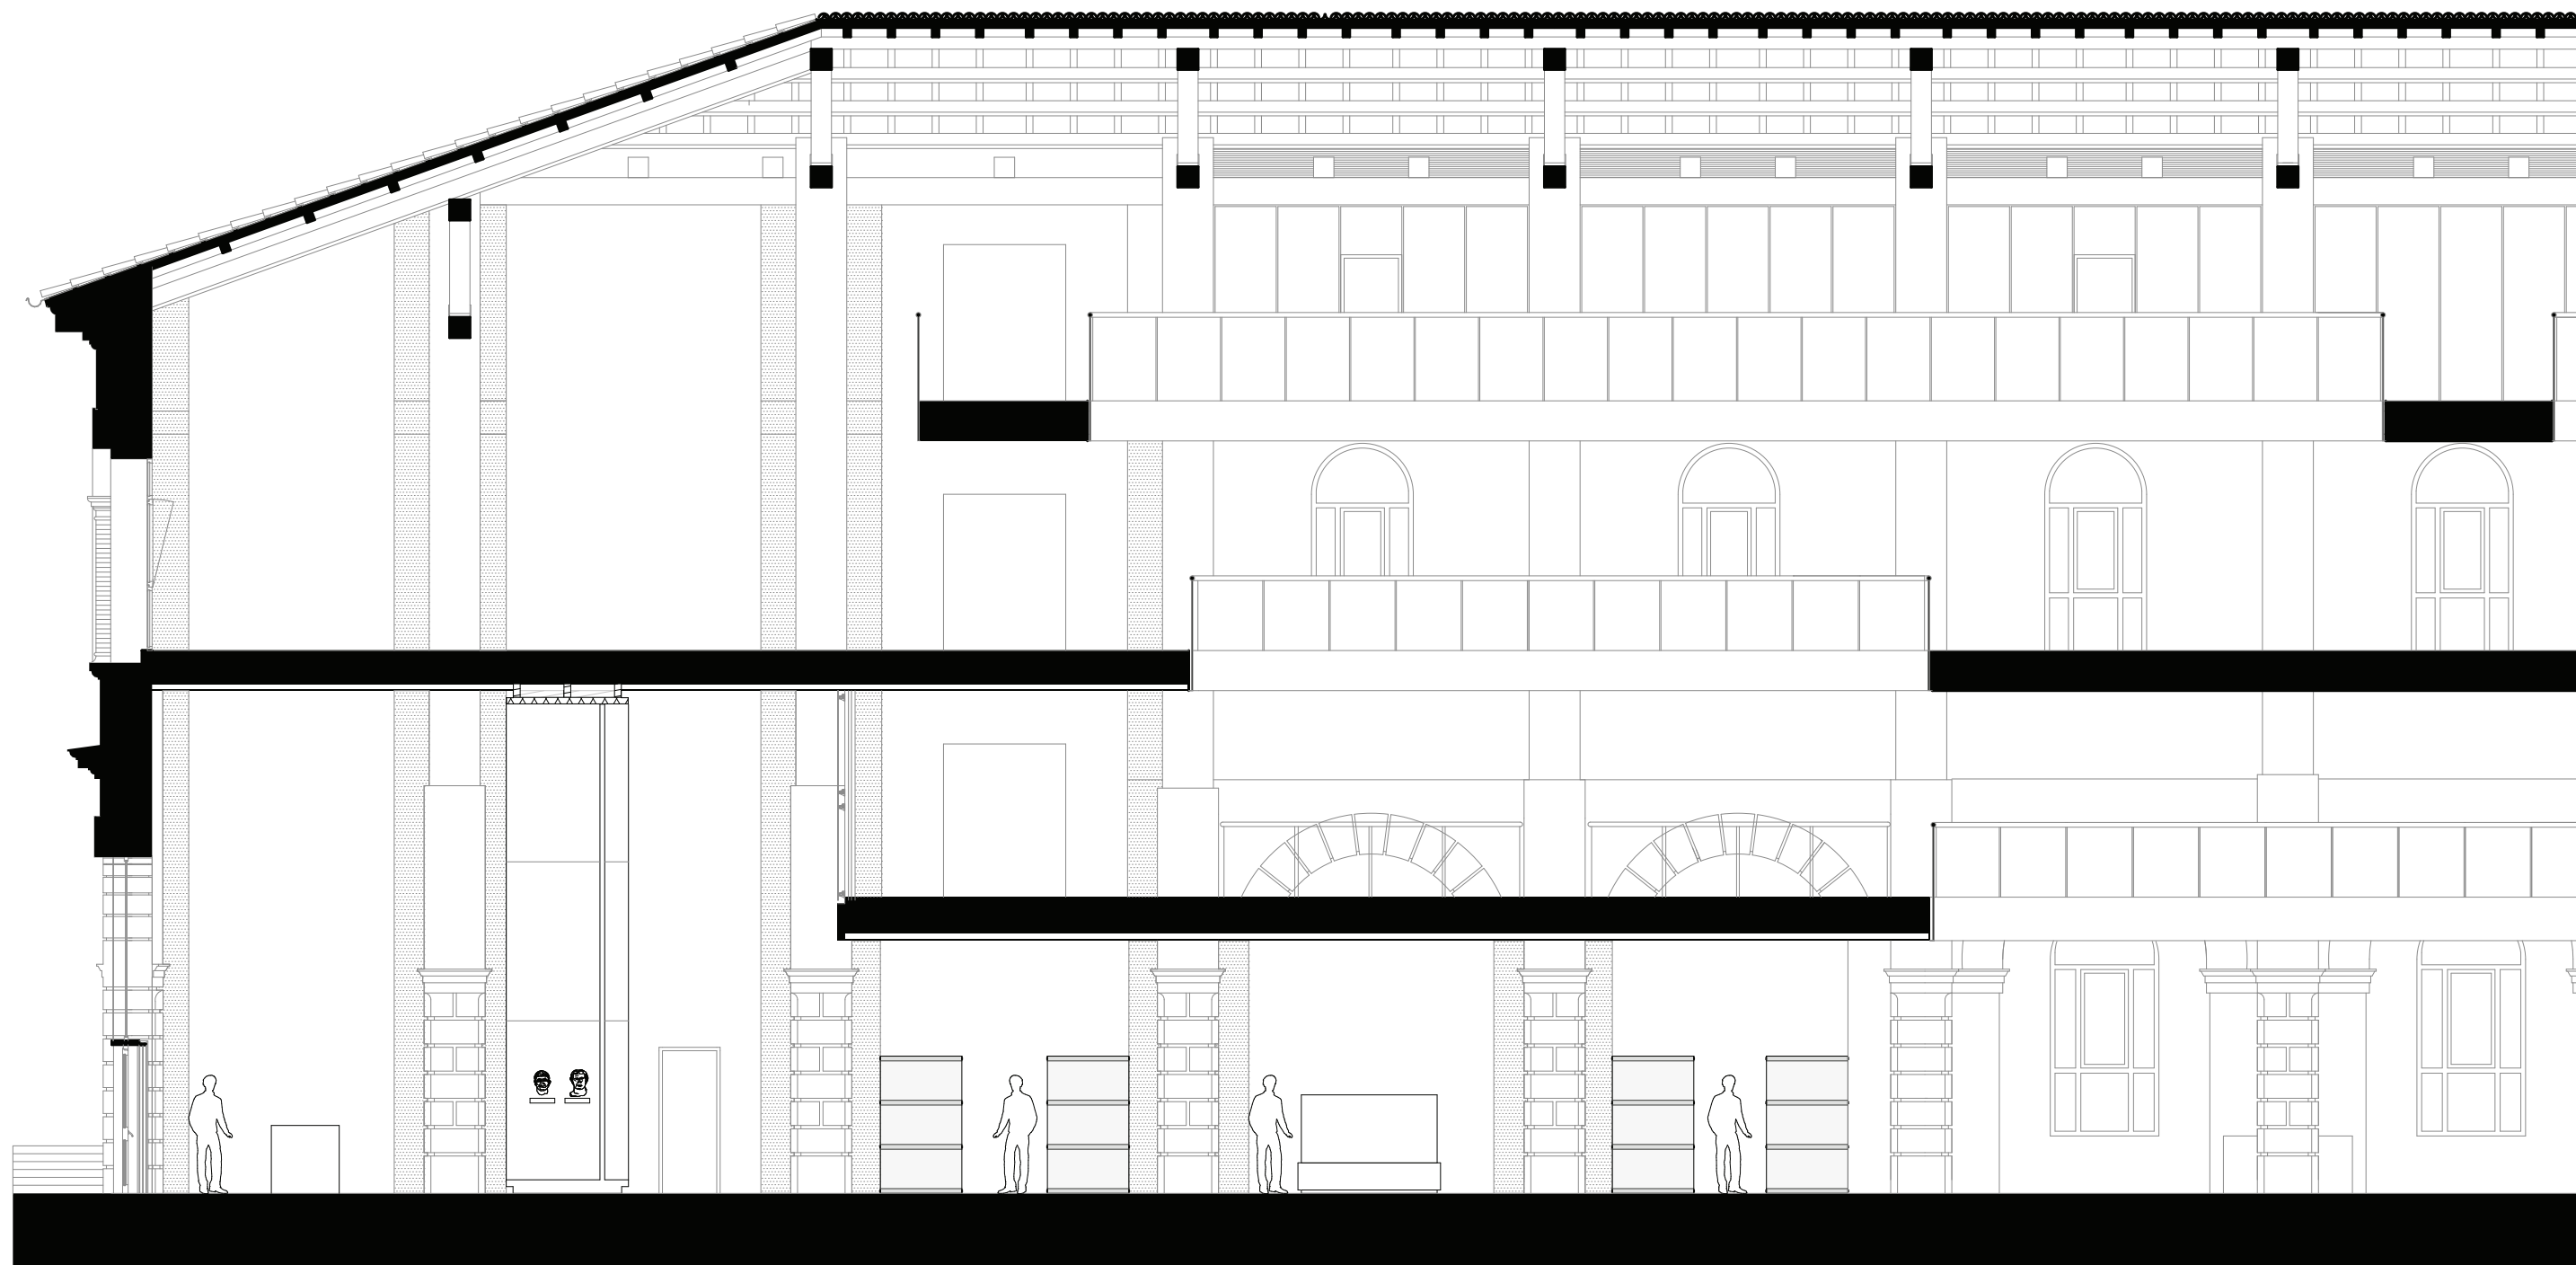

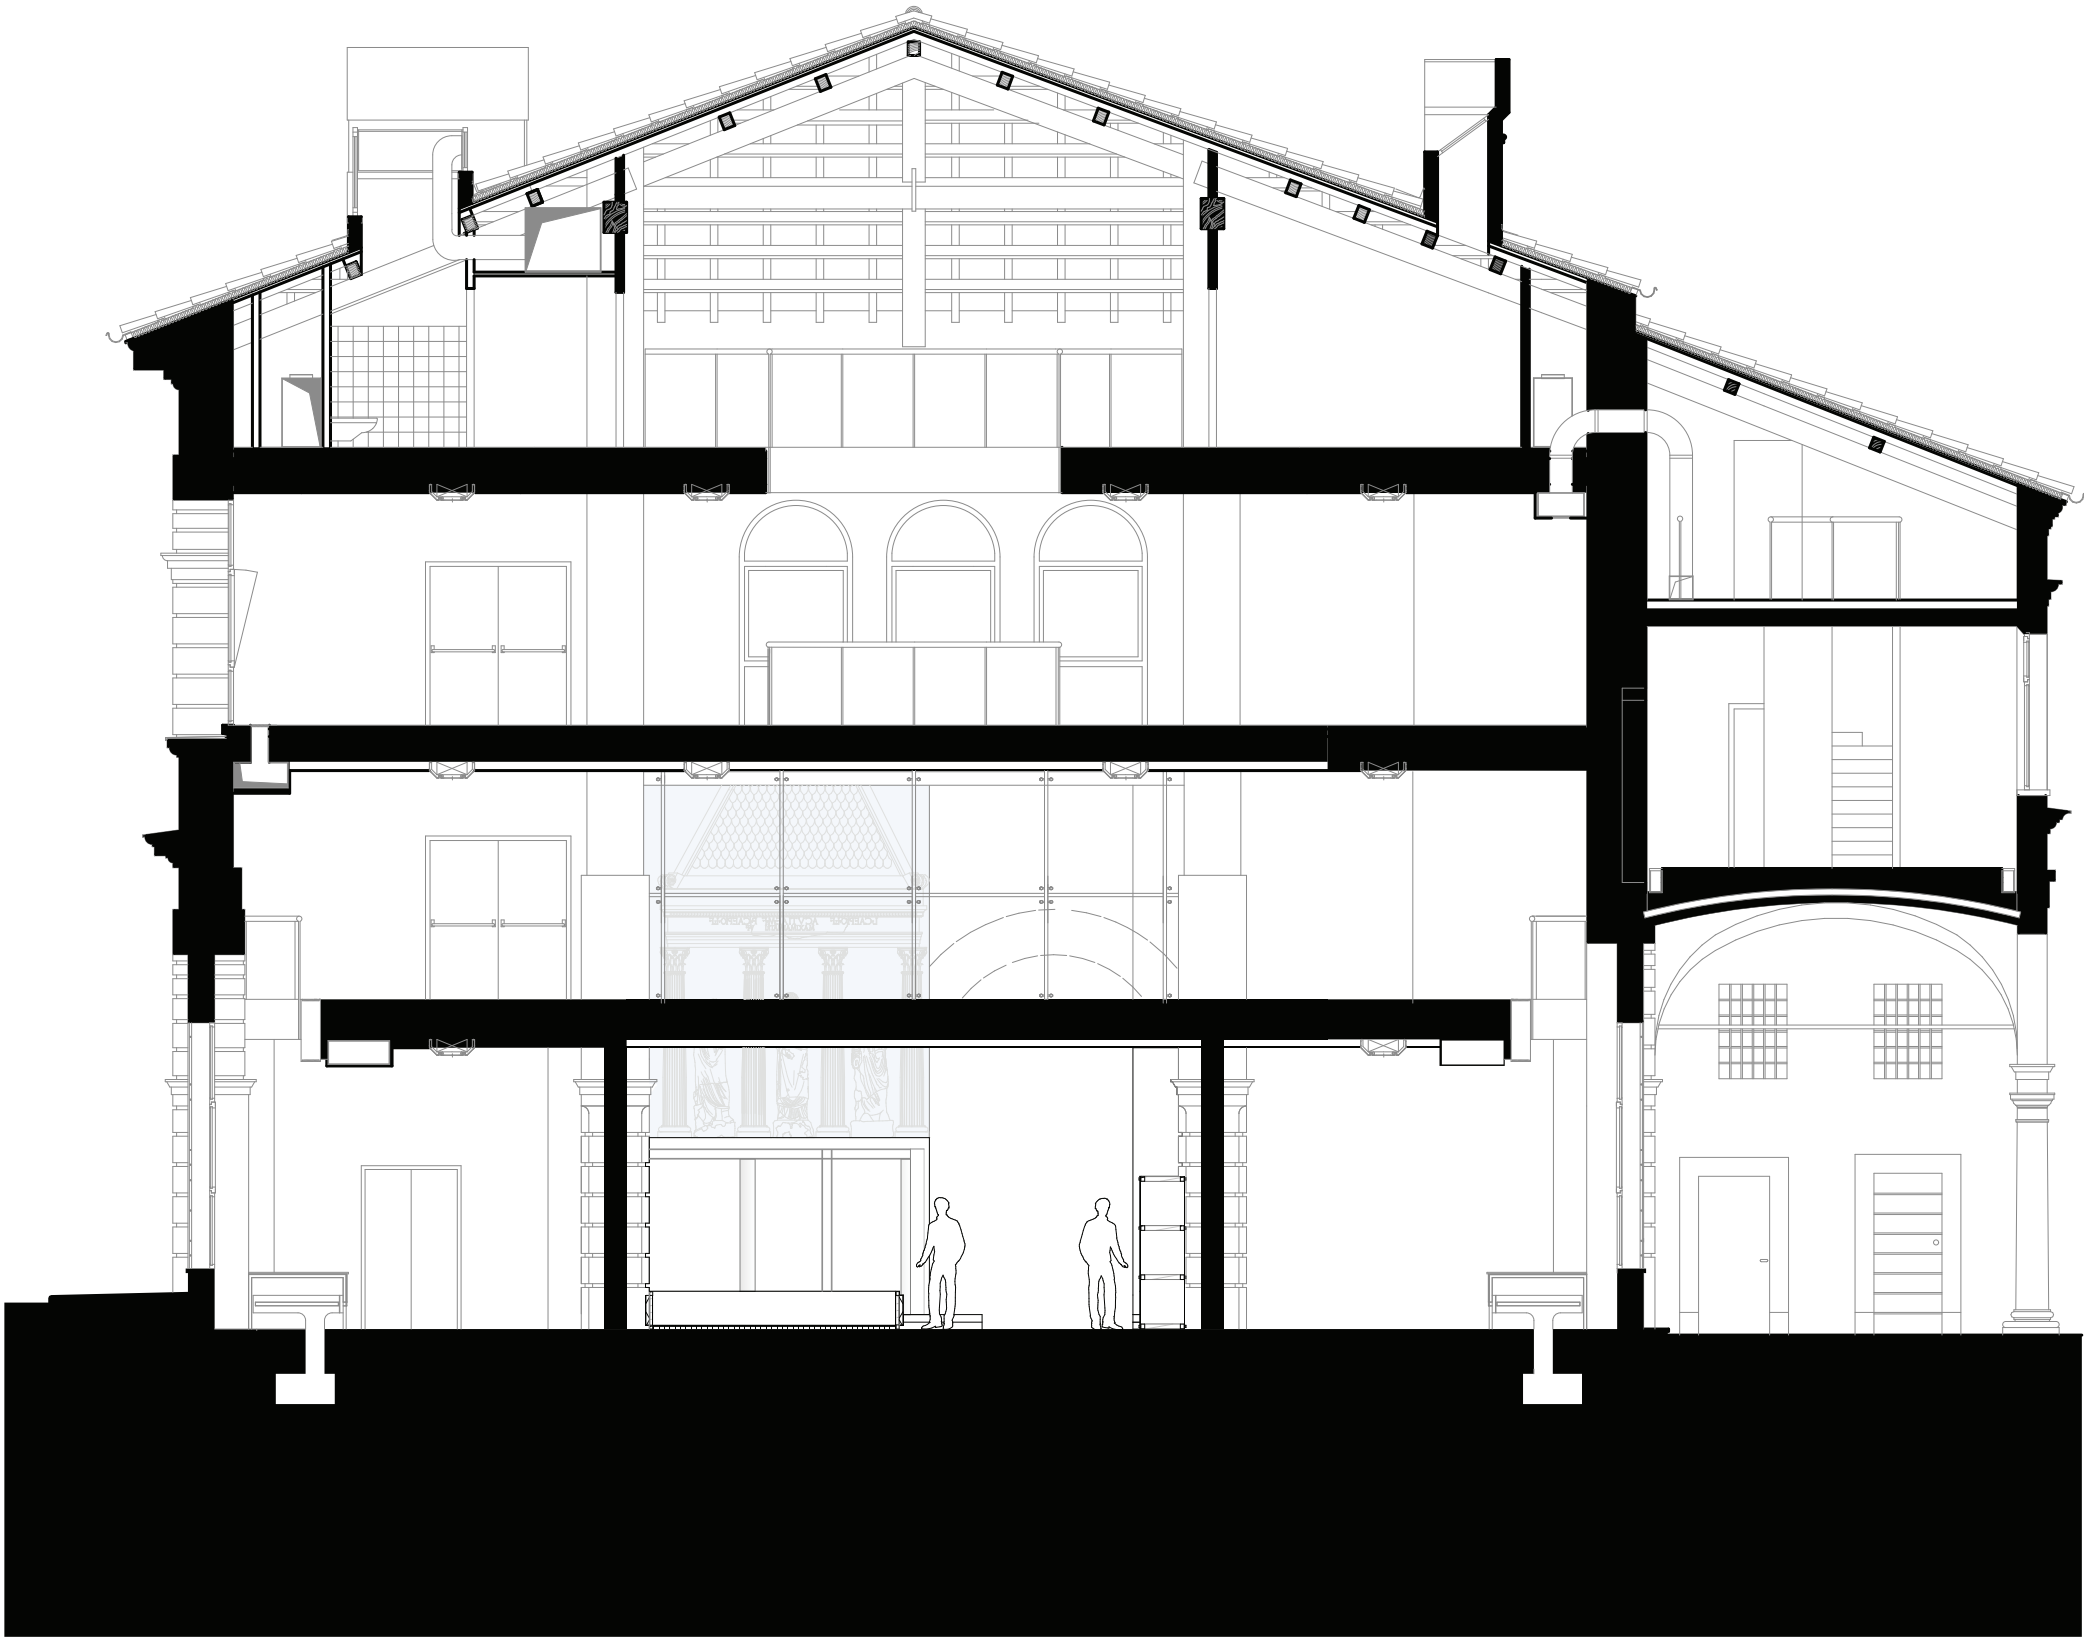




Sezione Trasversale - scala 1:100


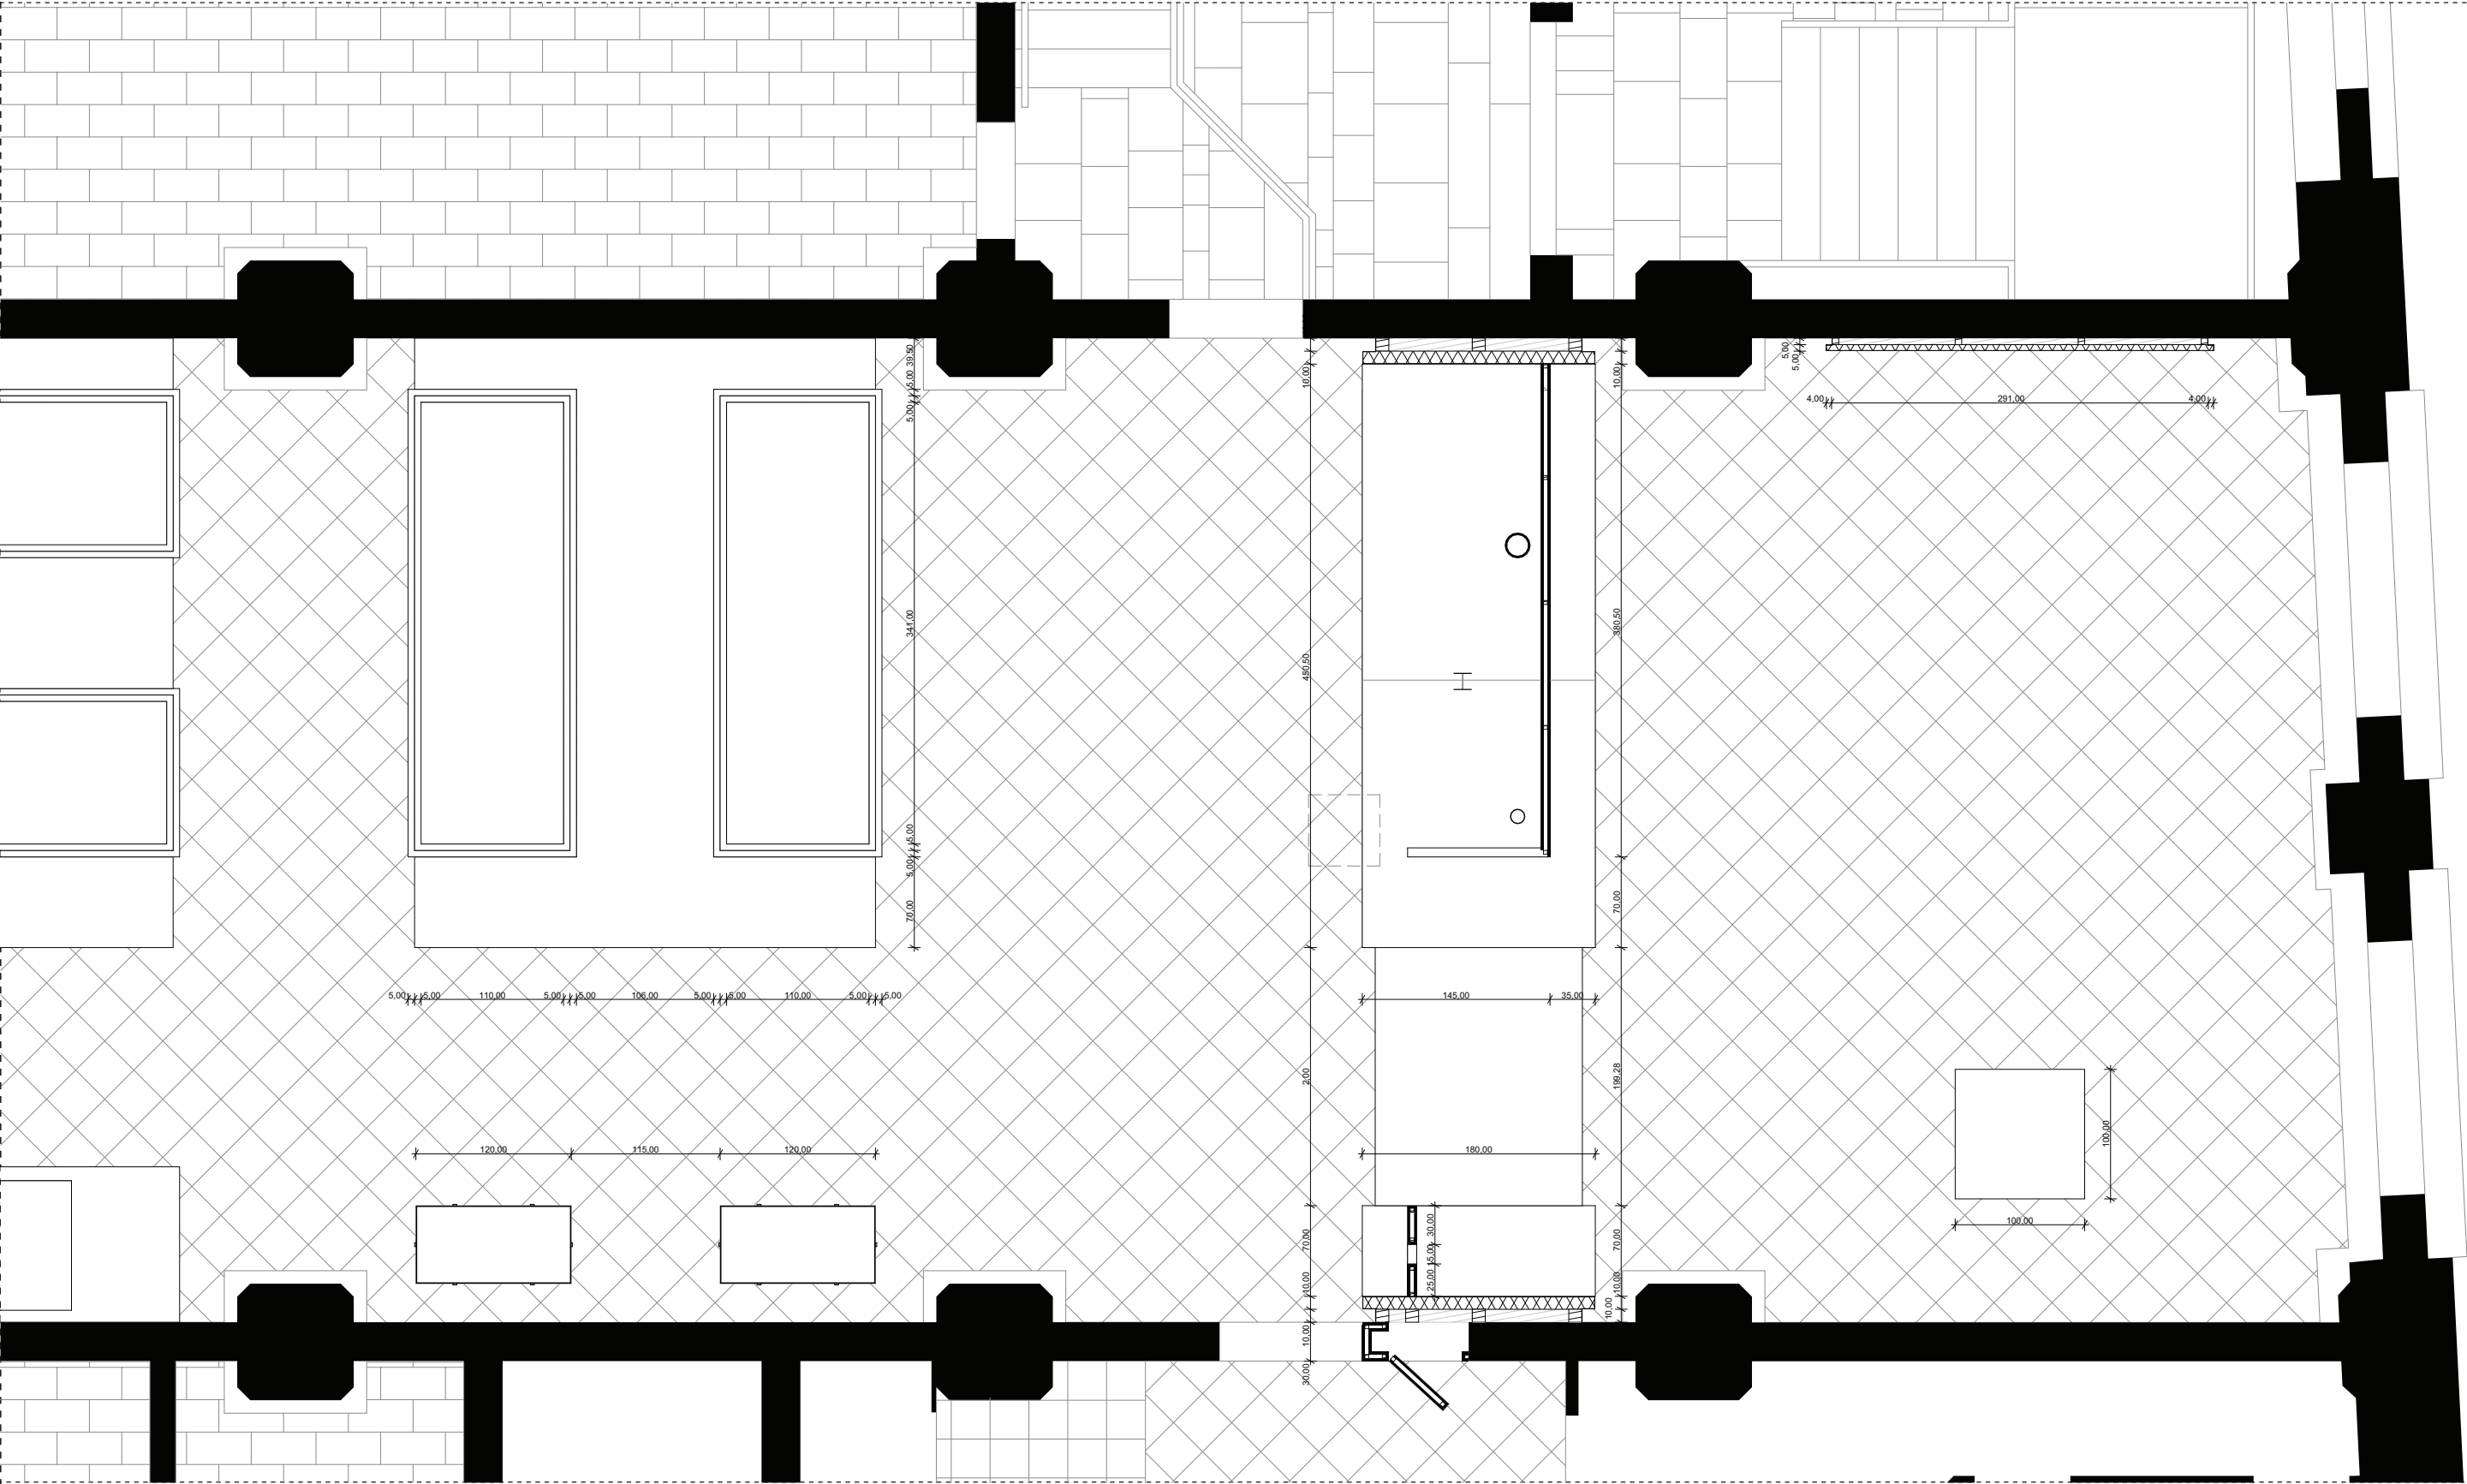









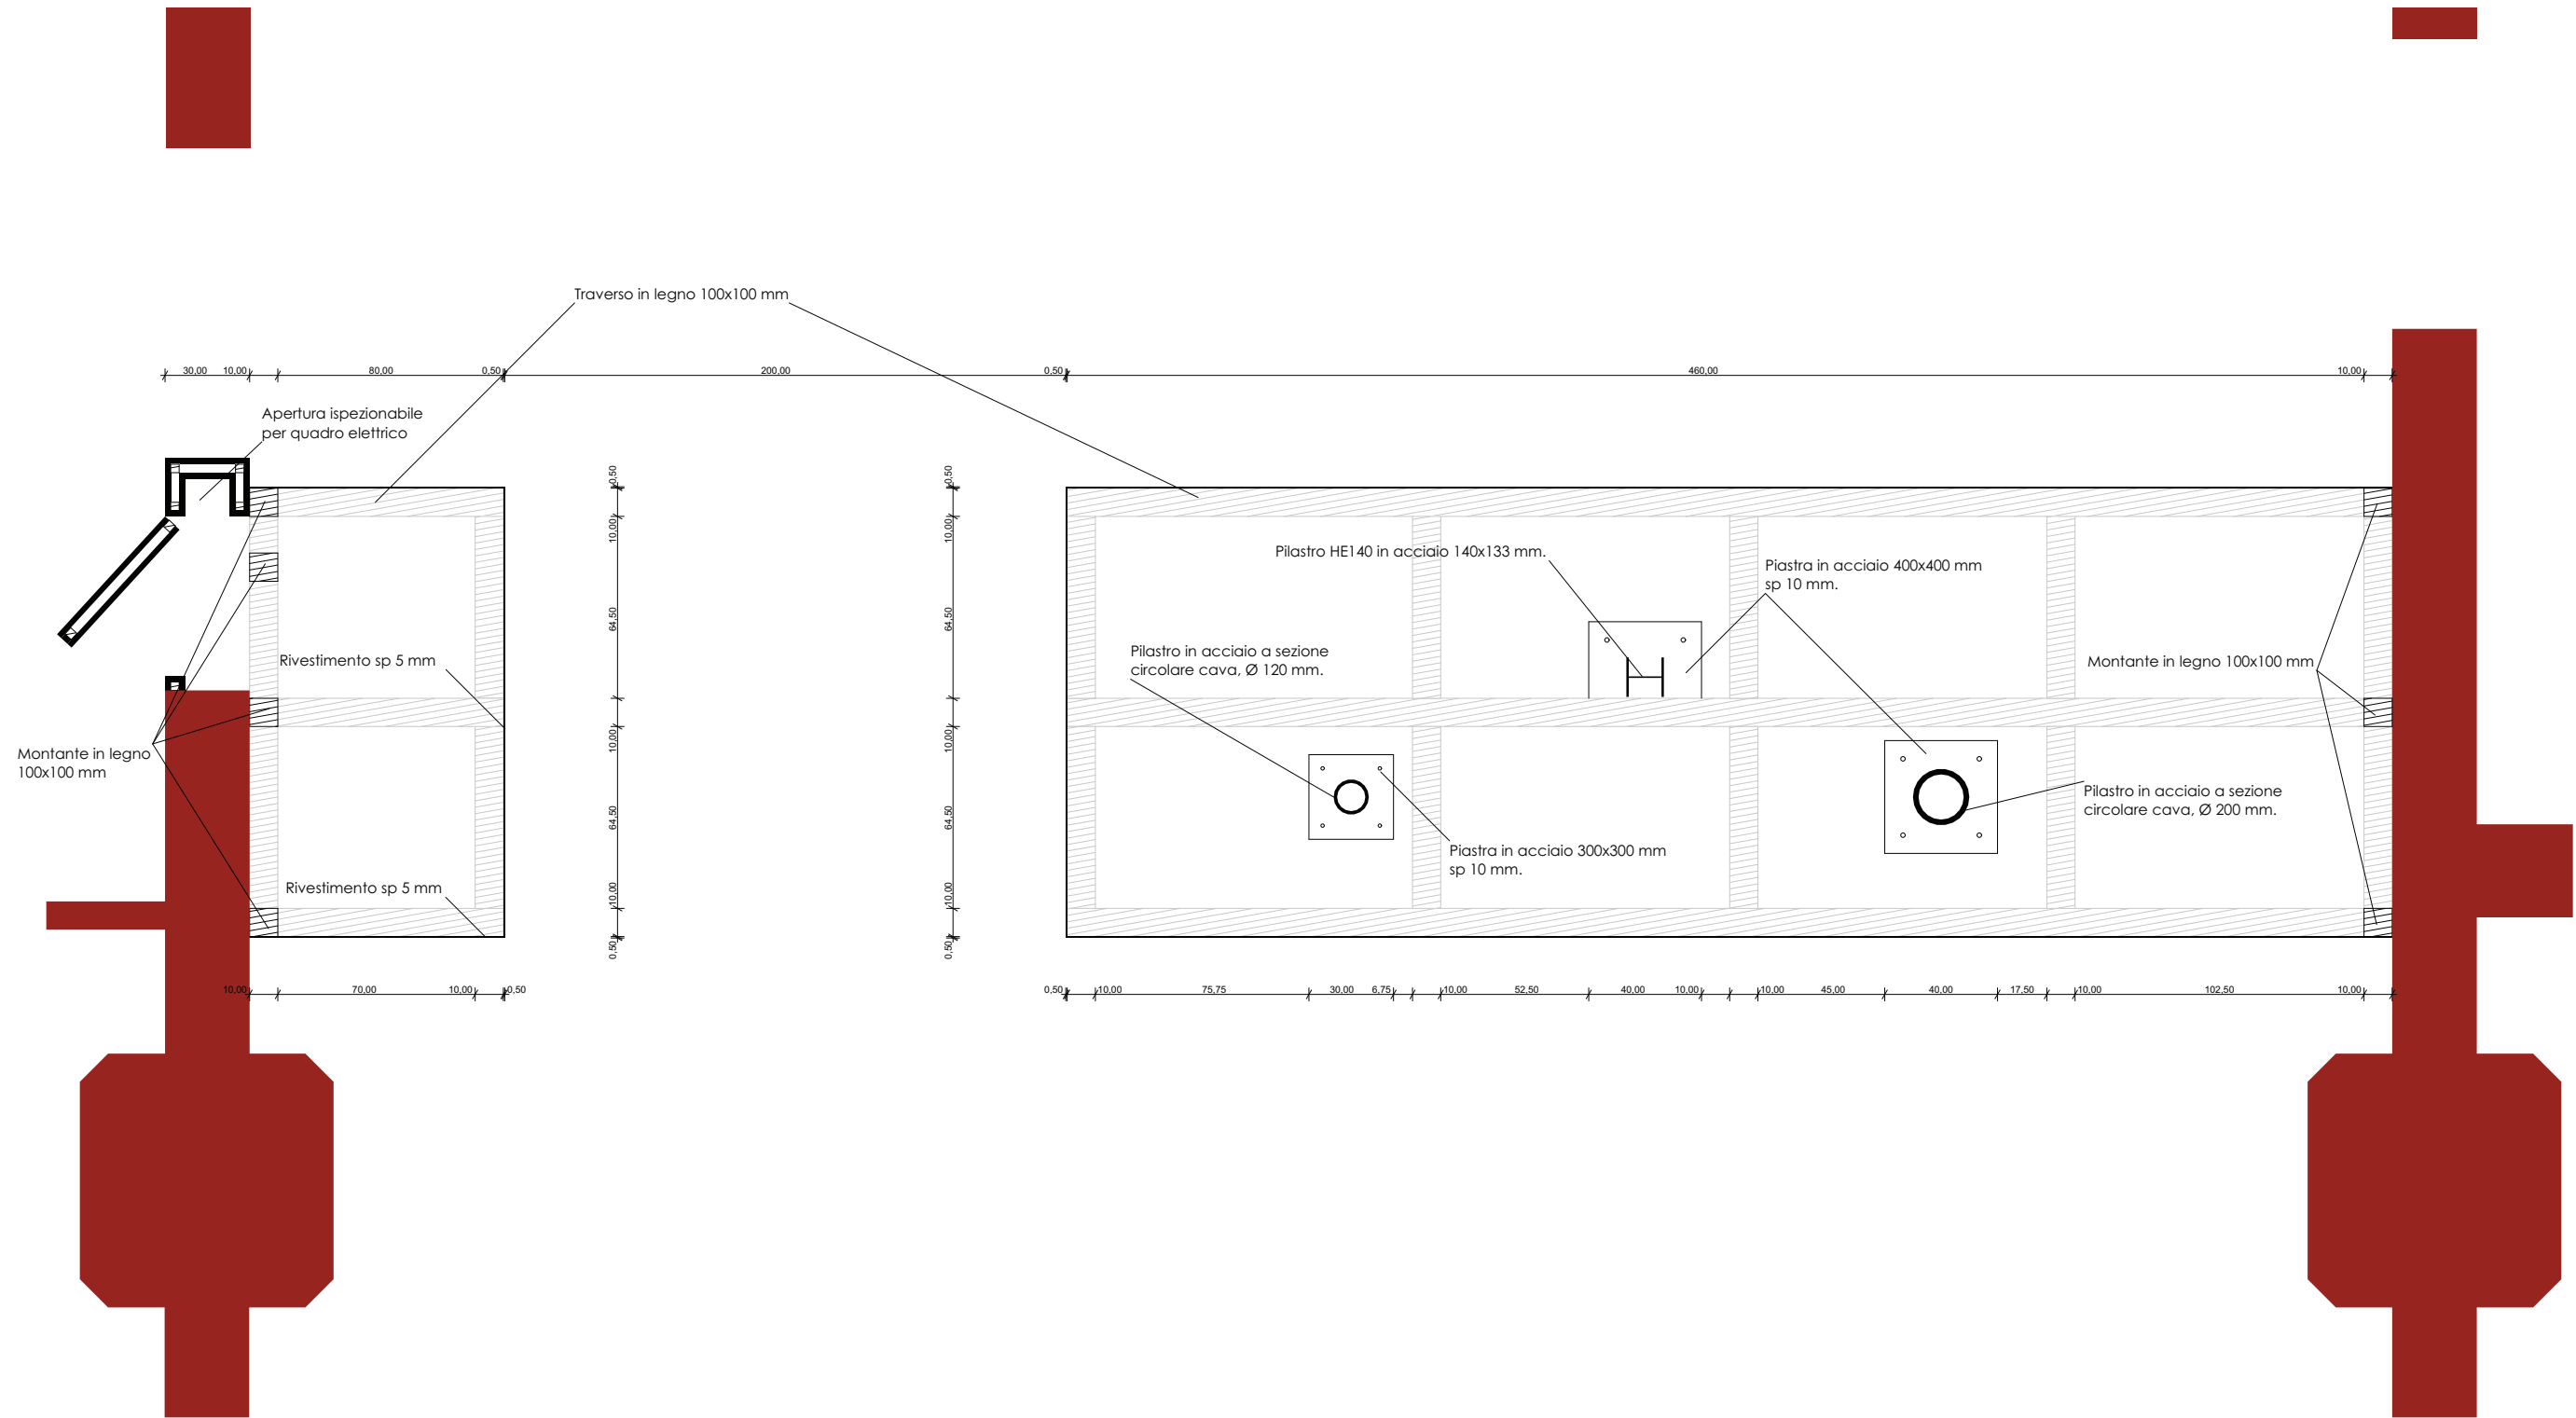


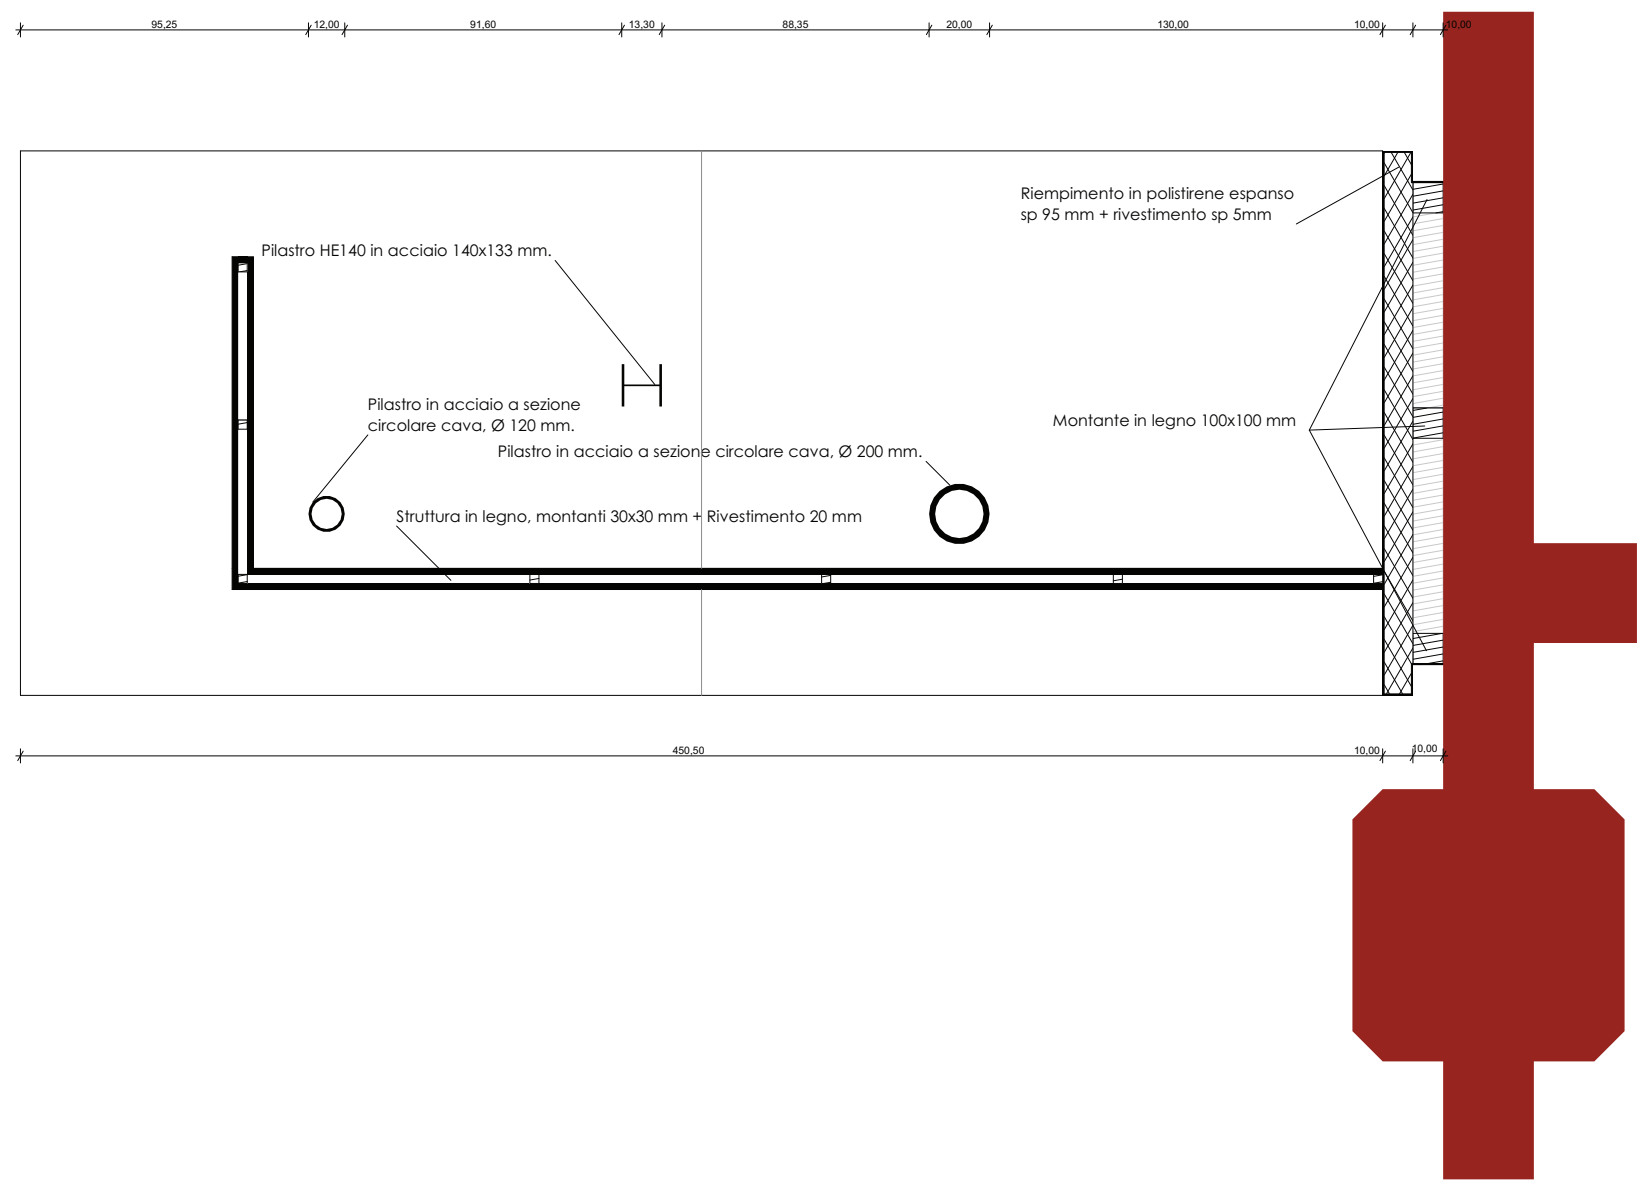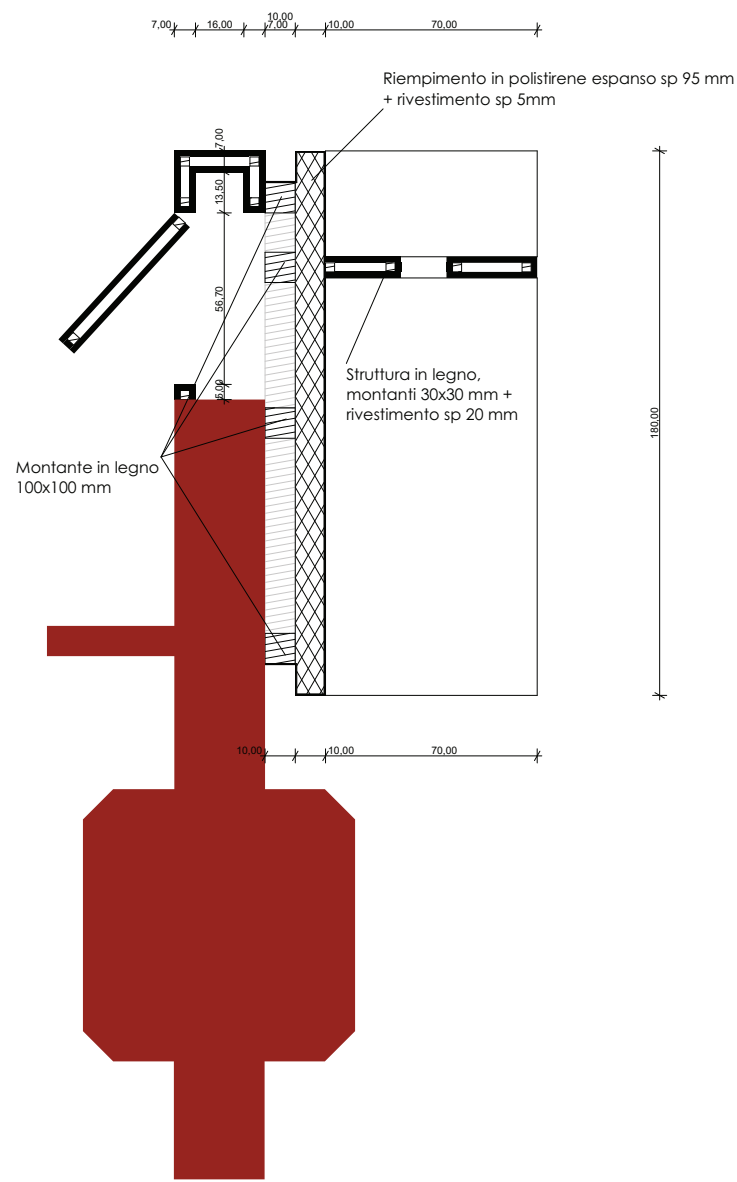


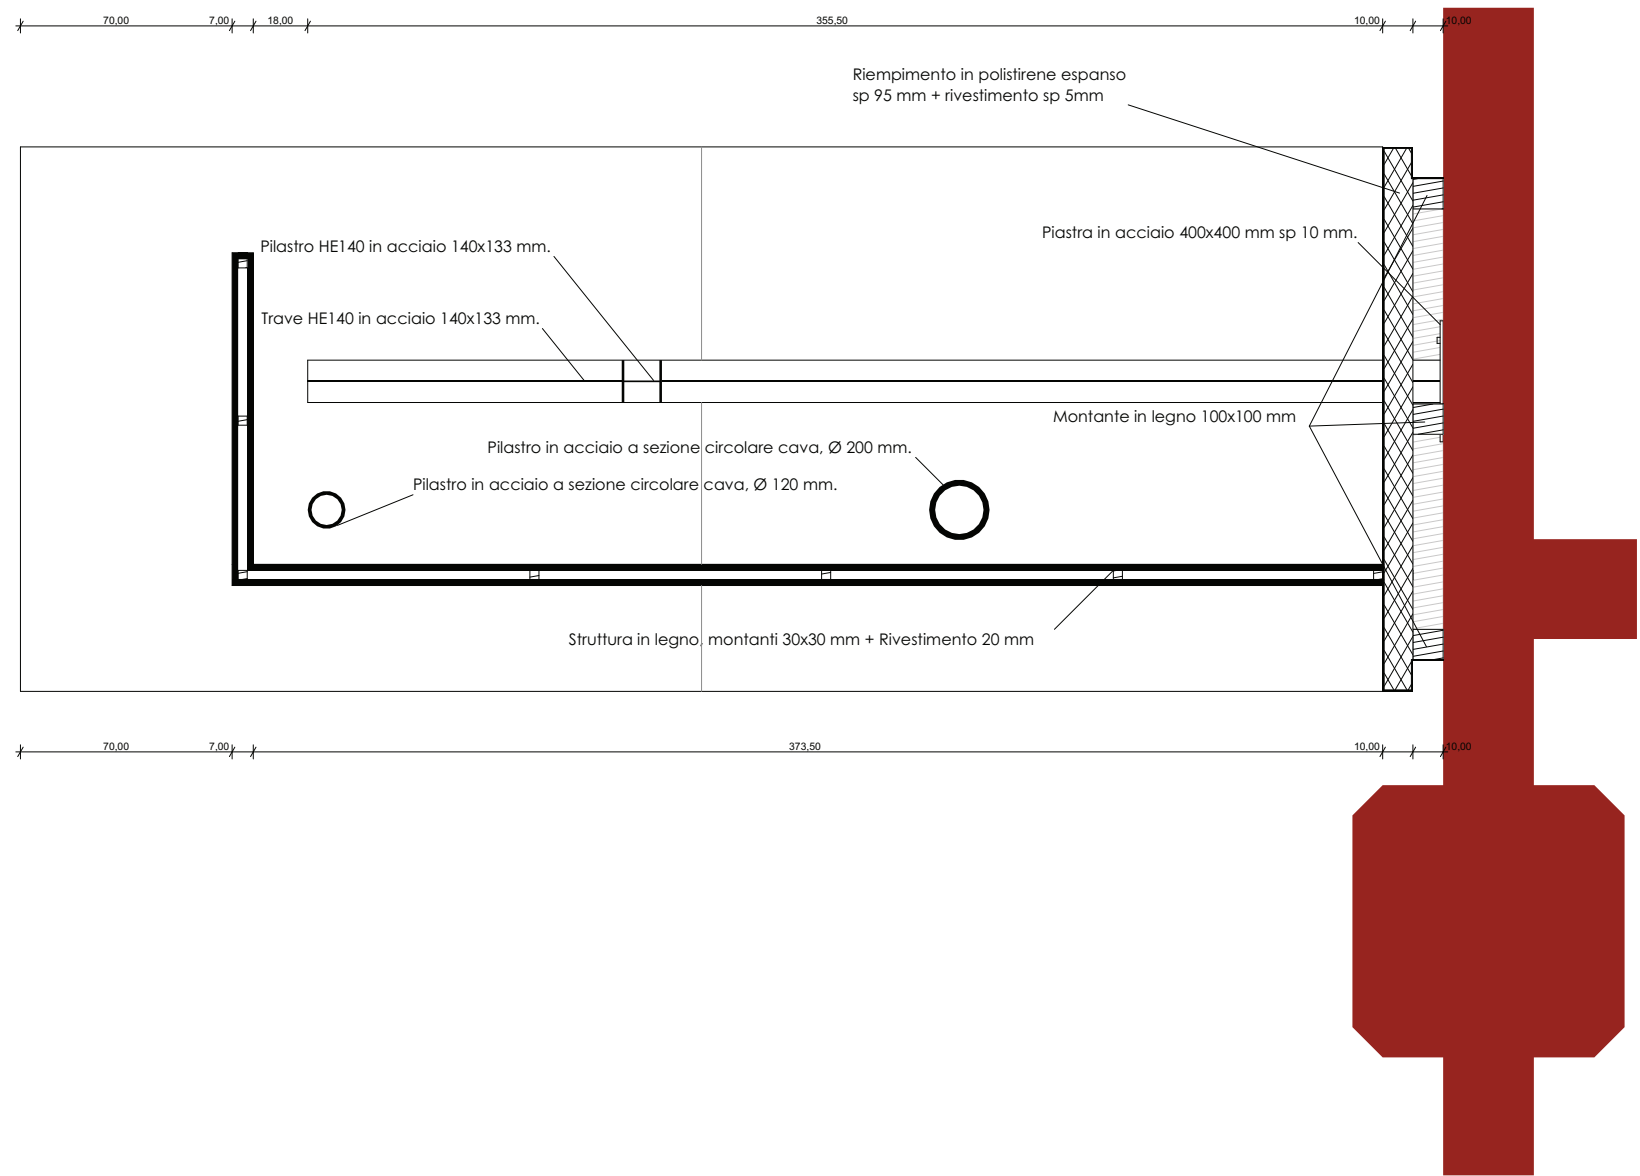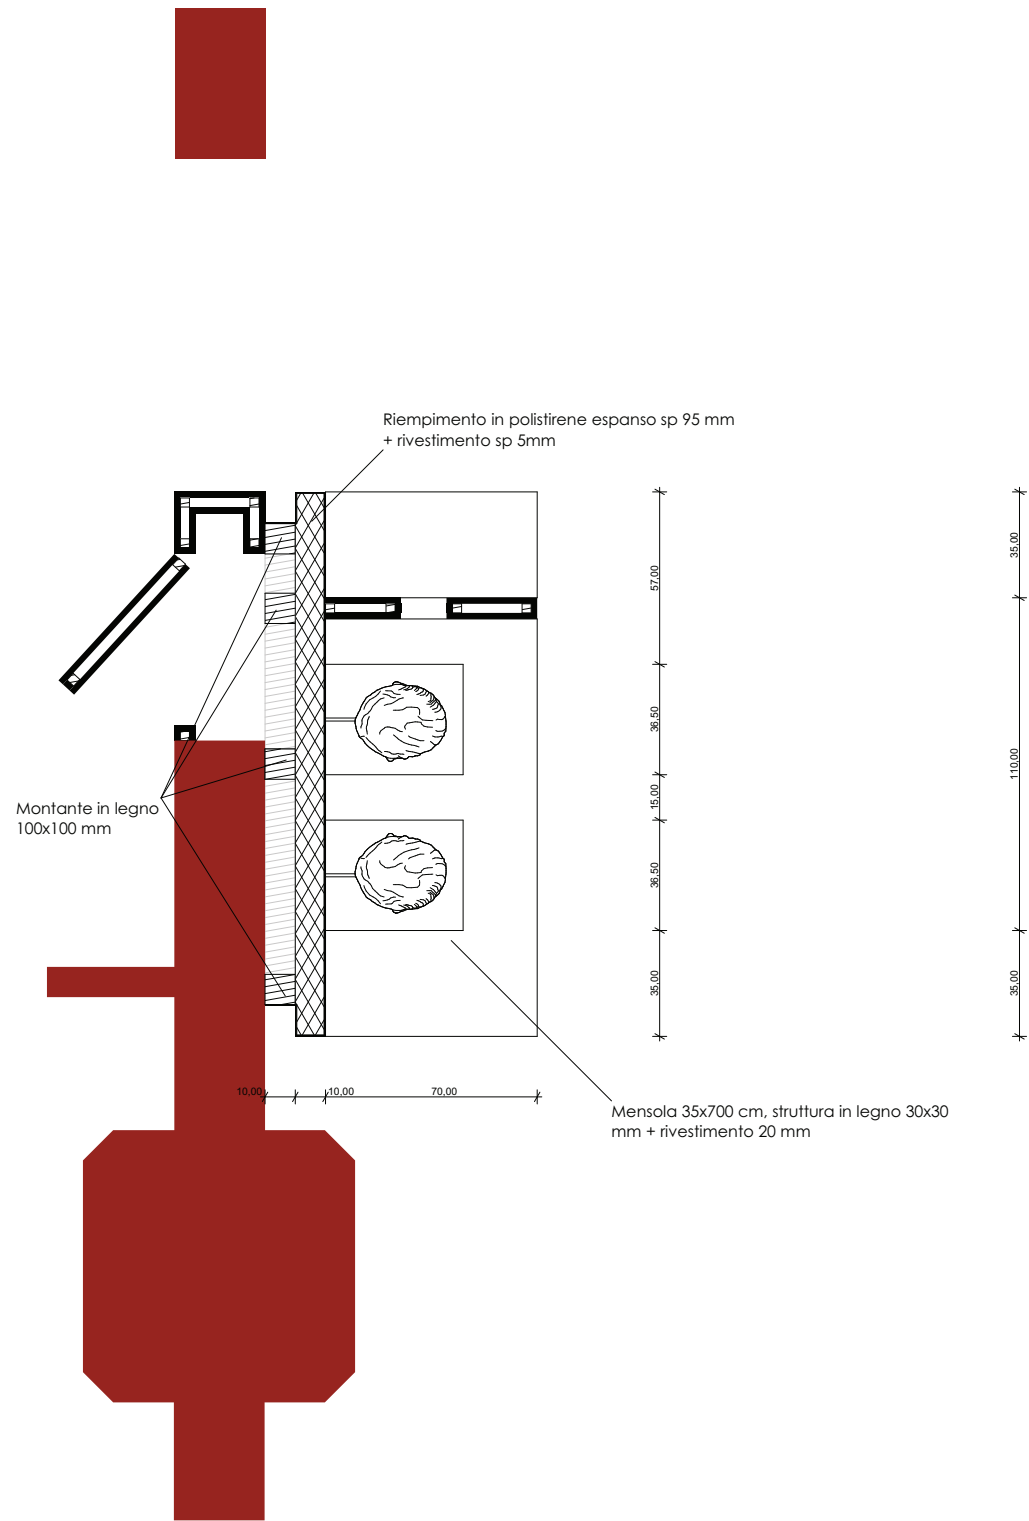

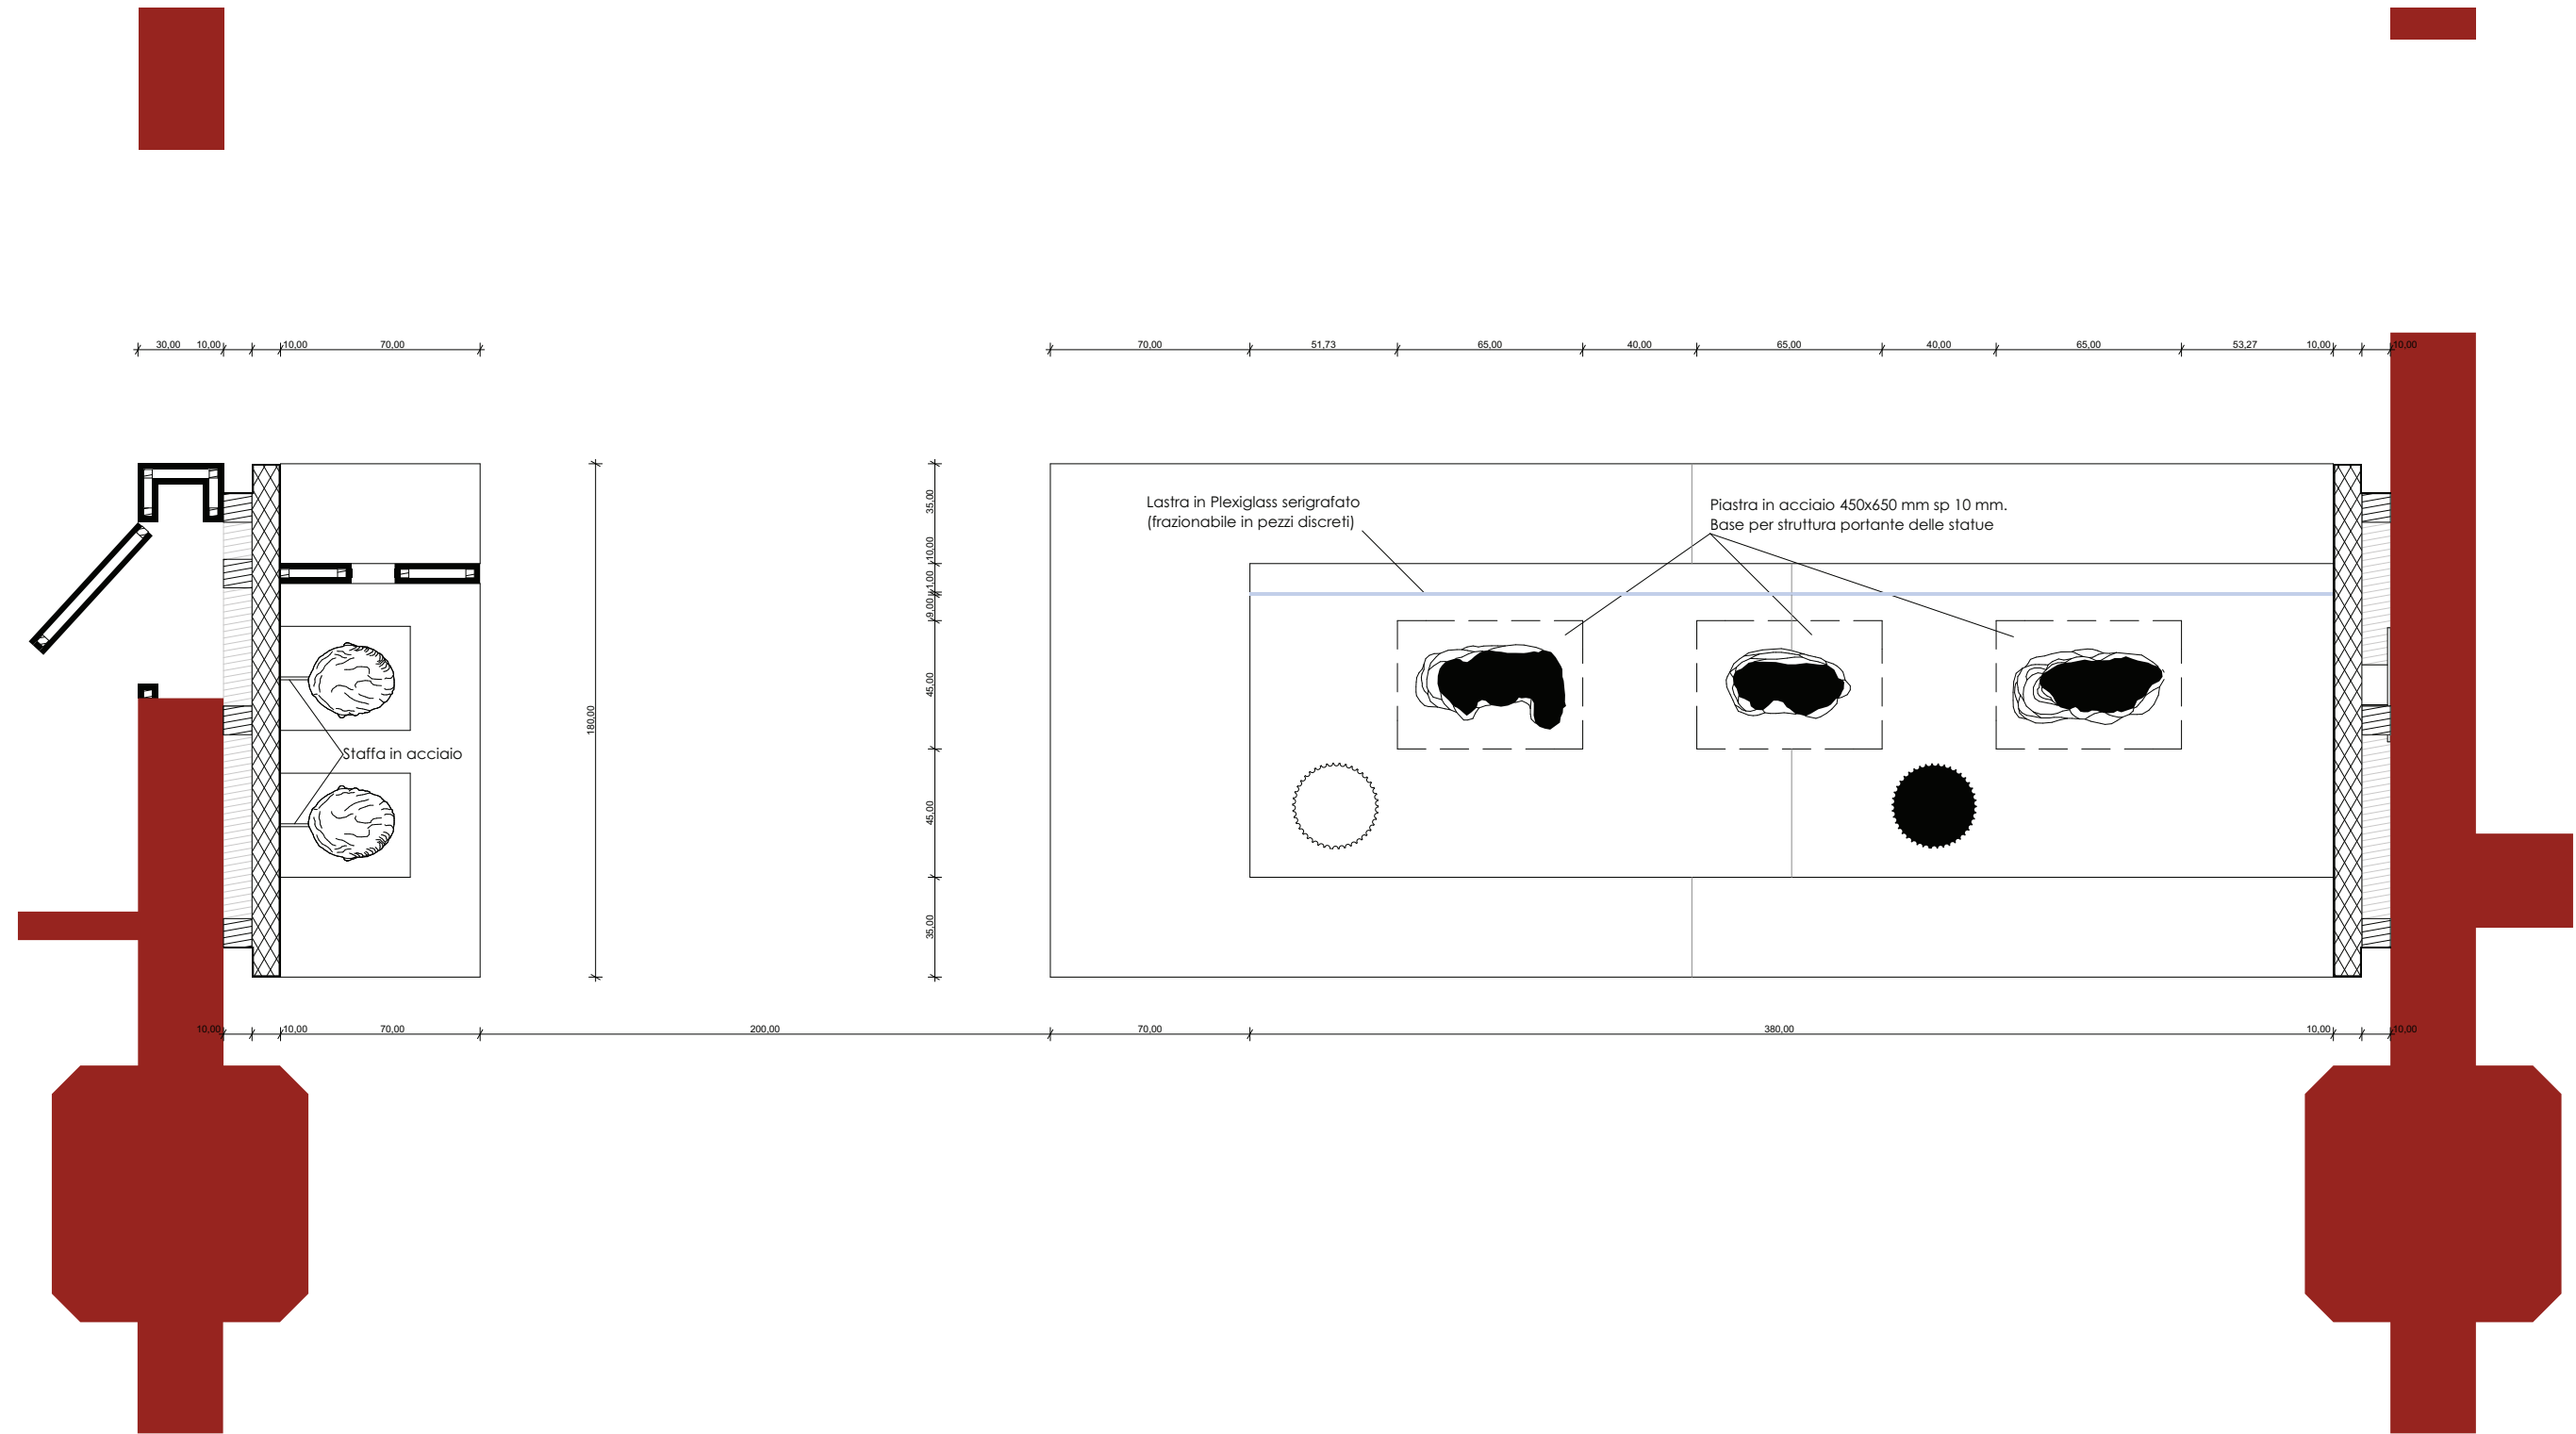


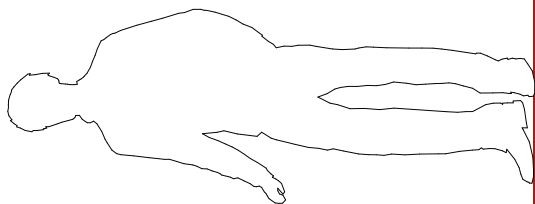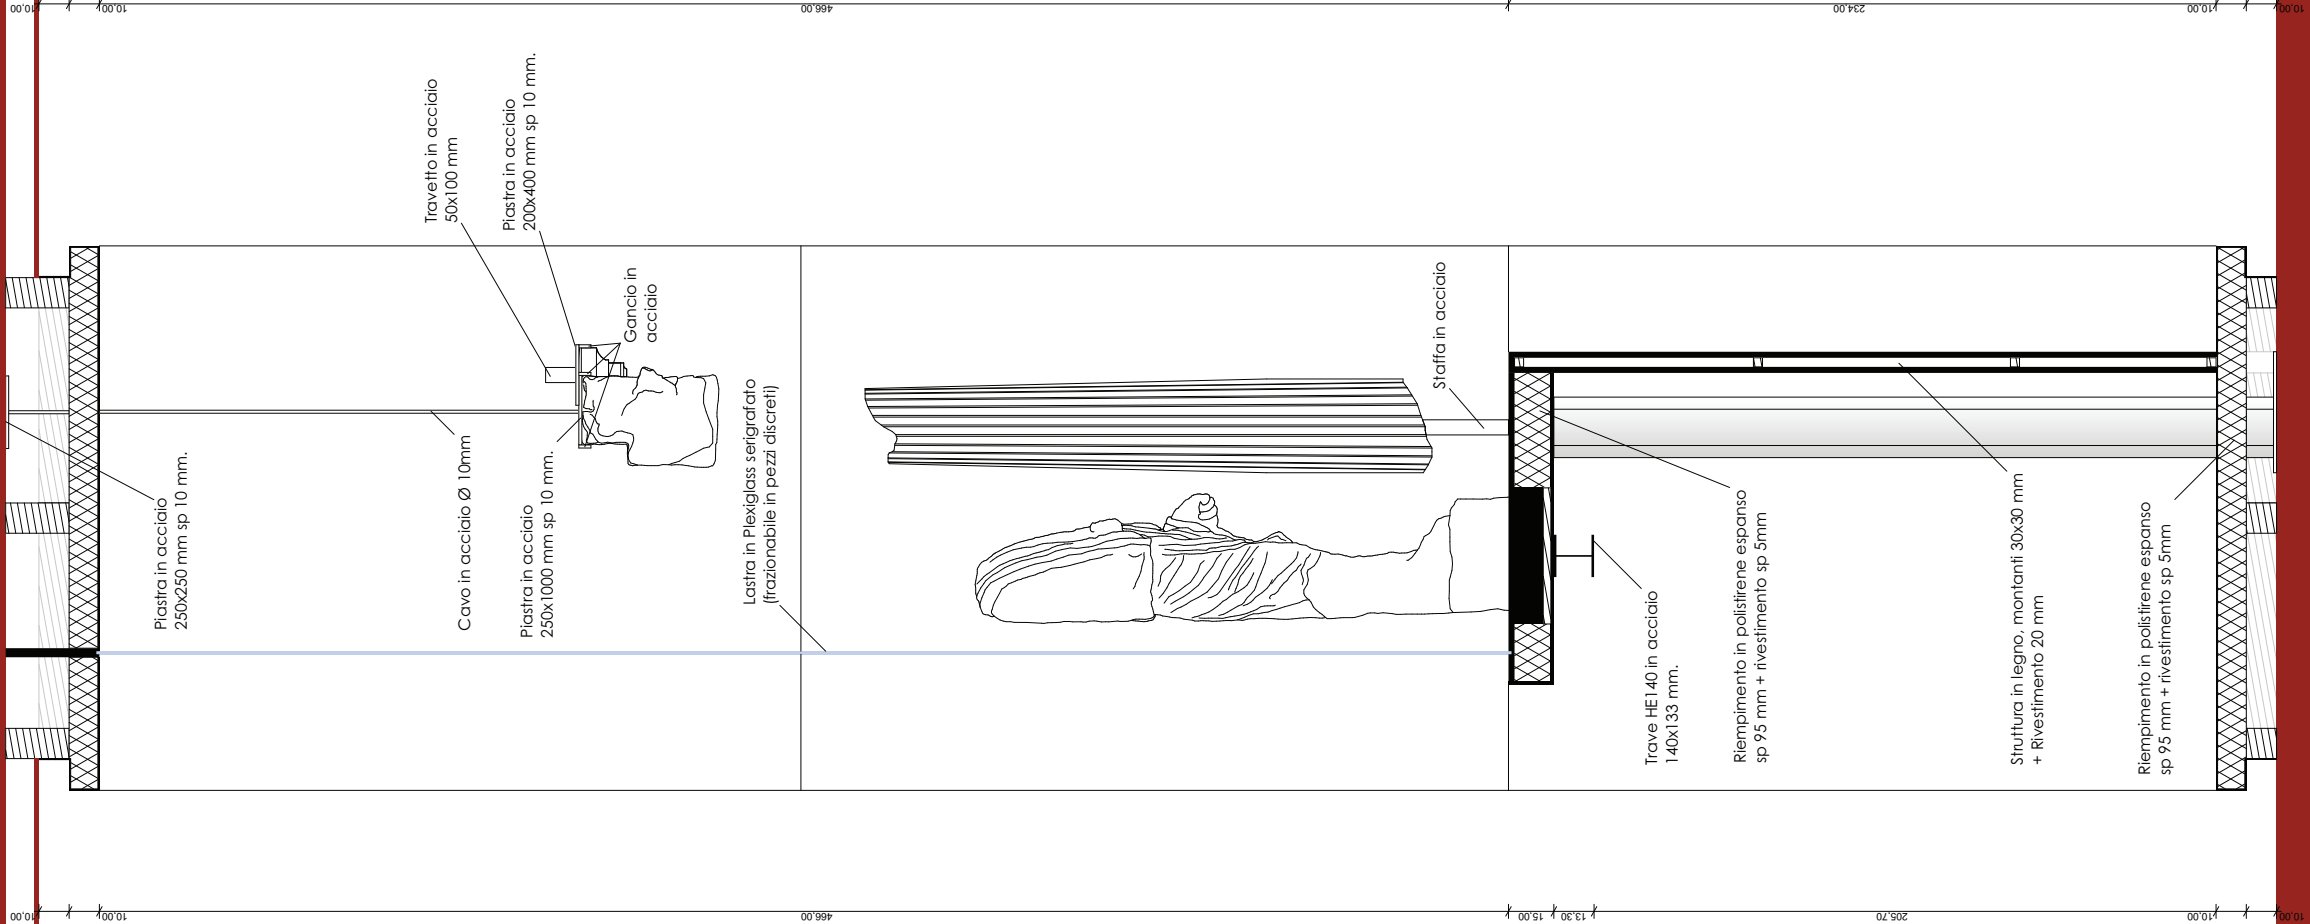

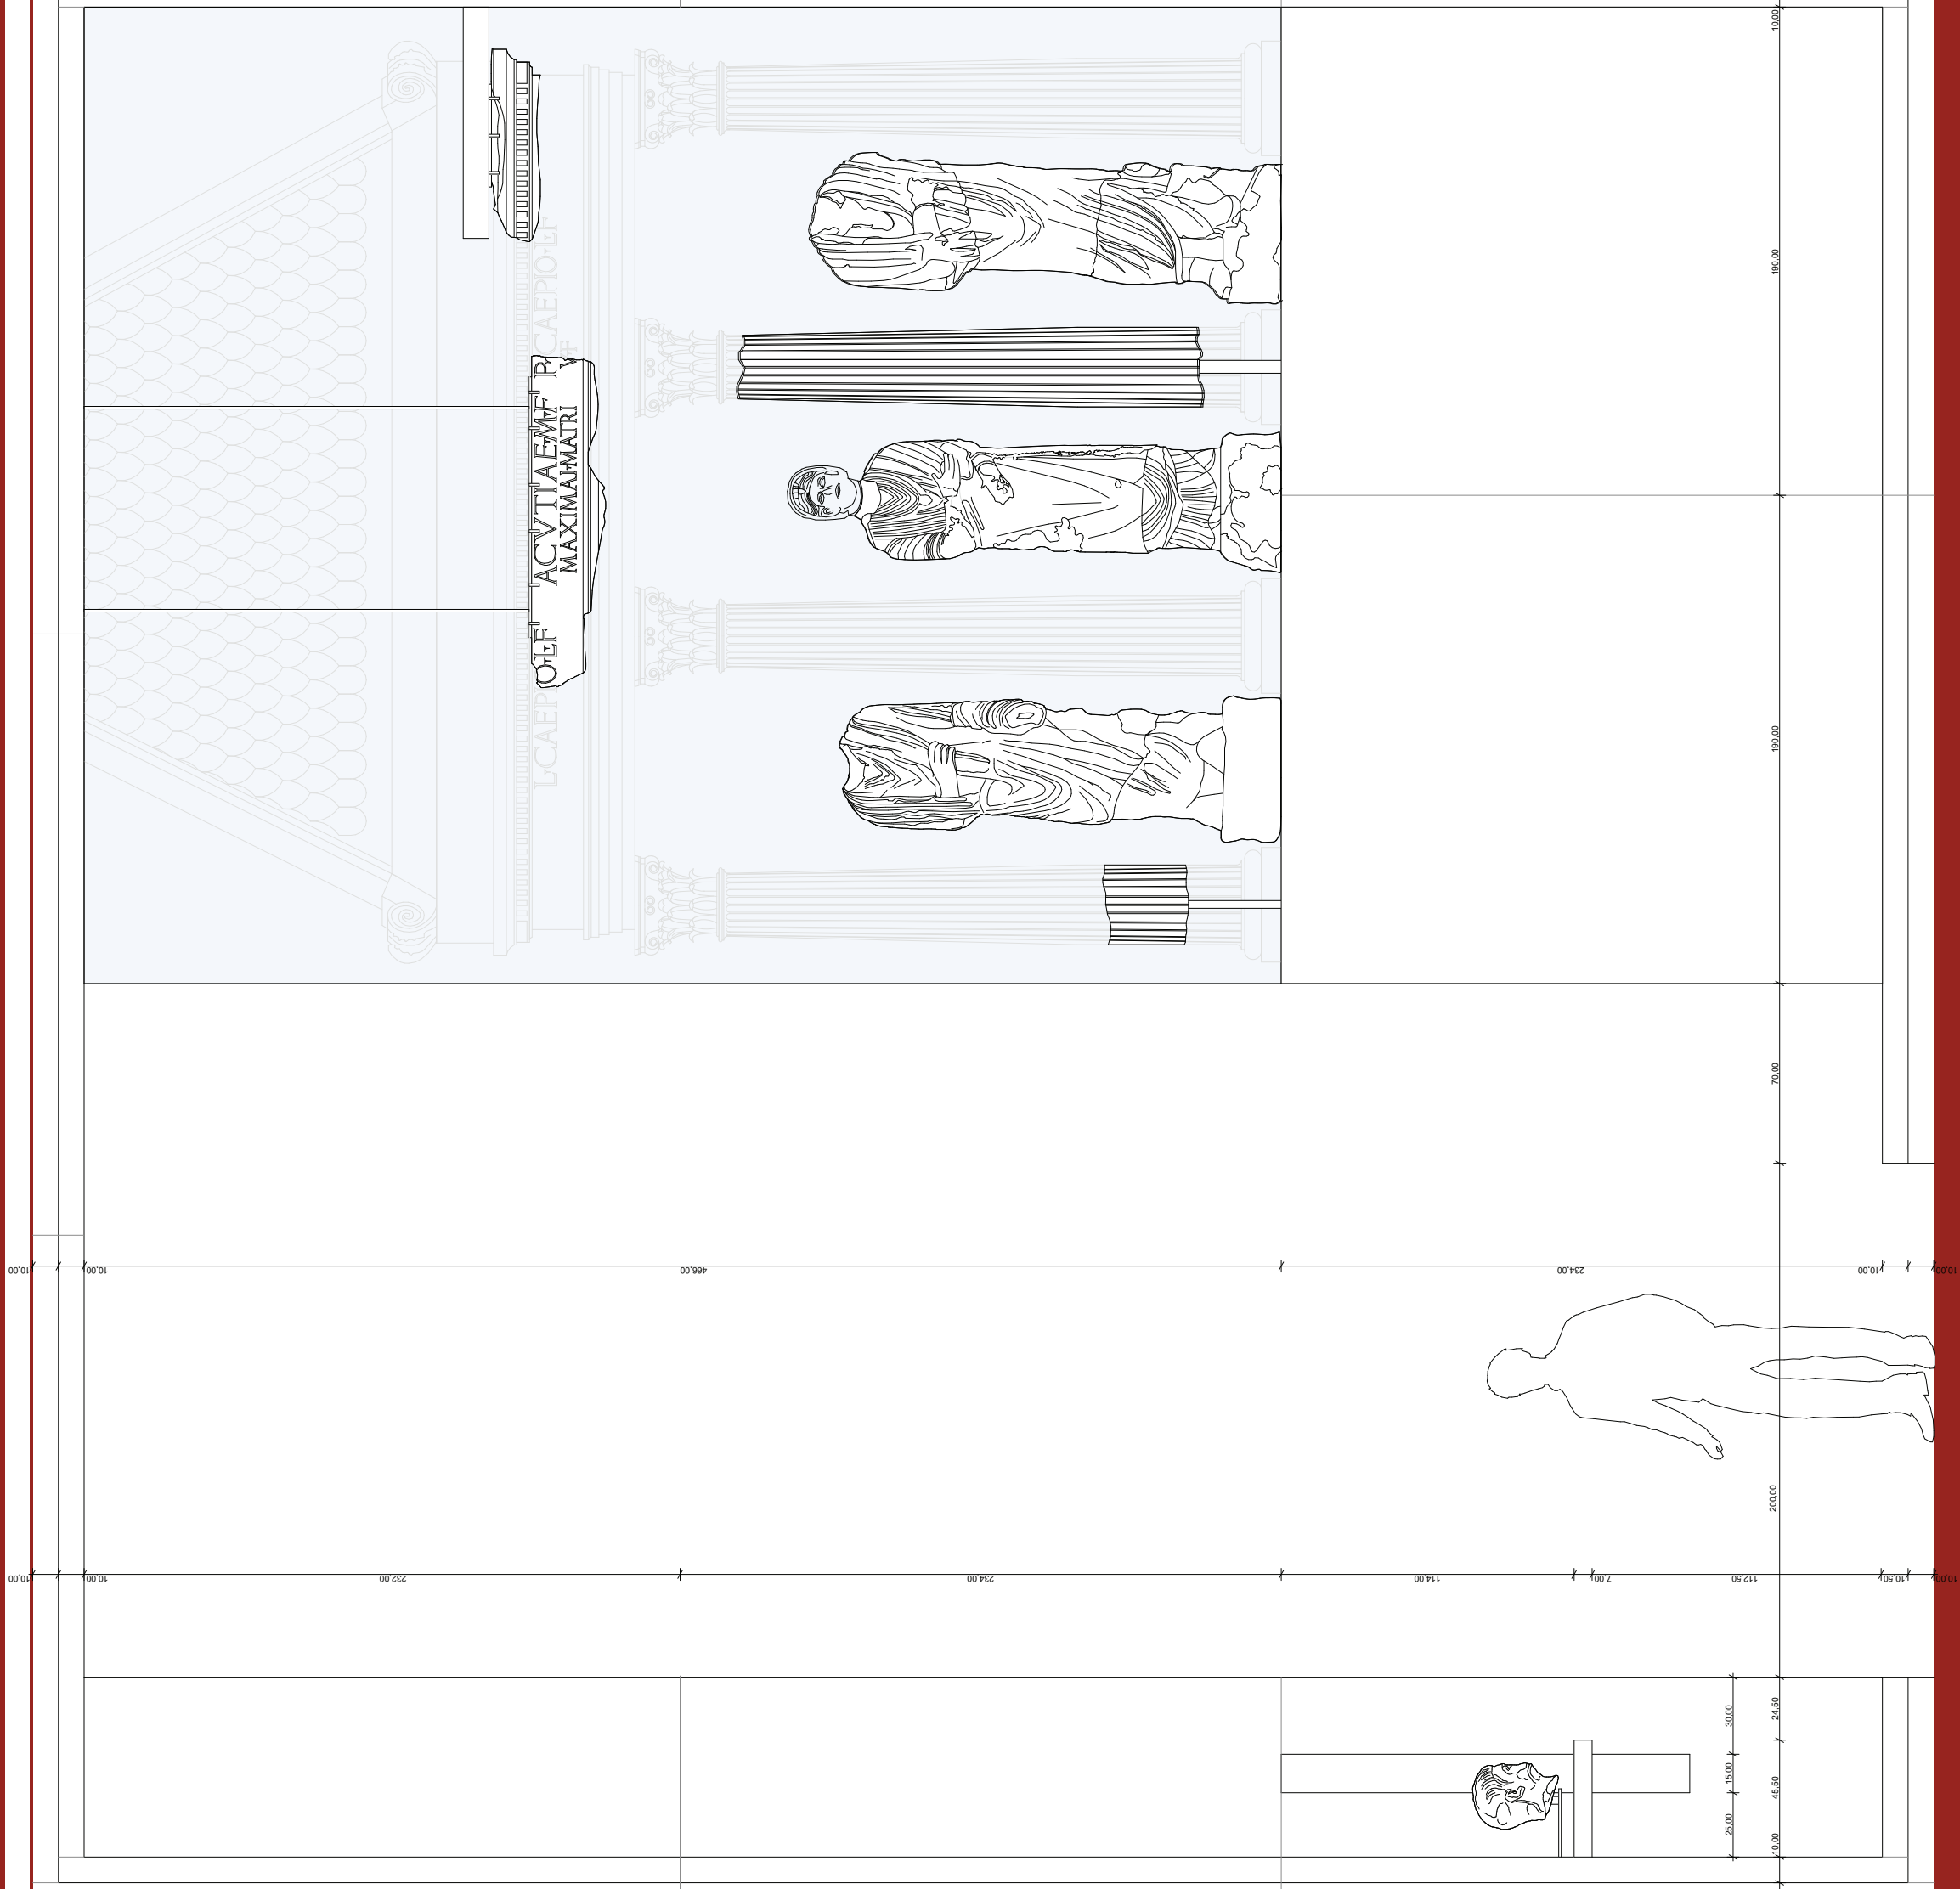


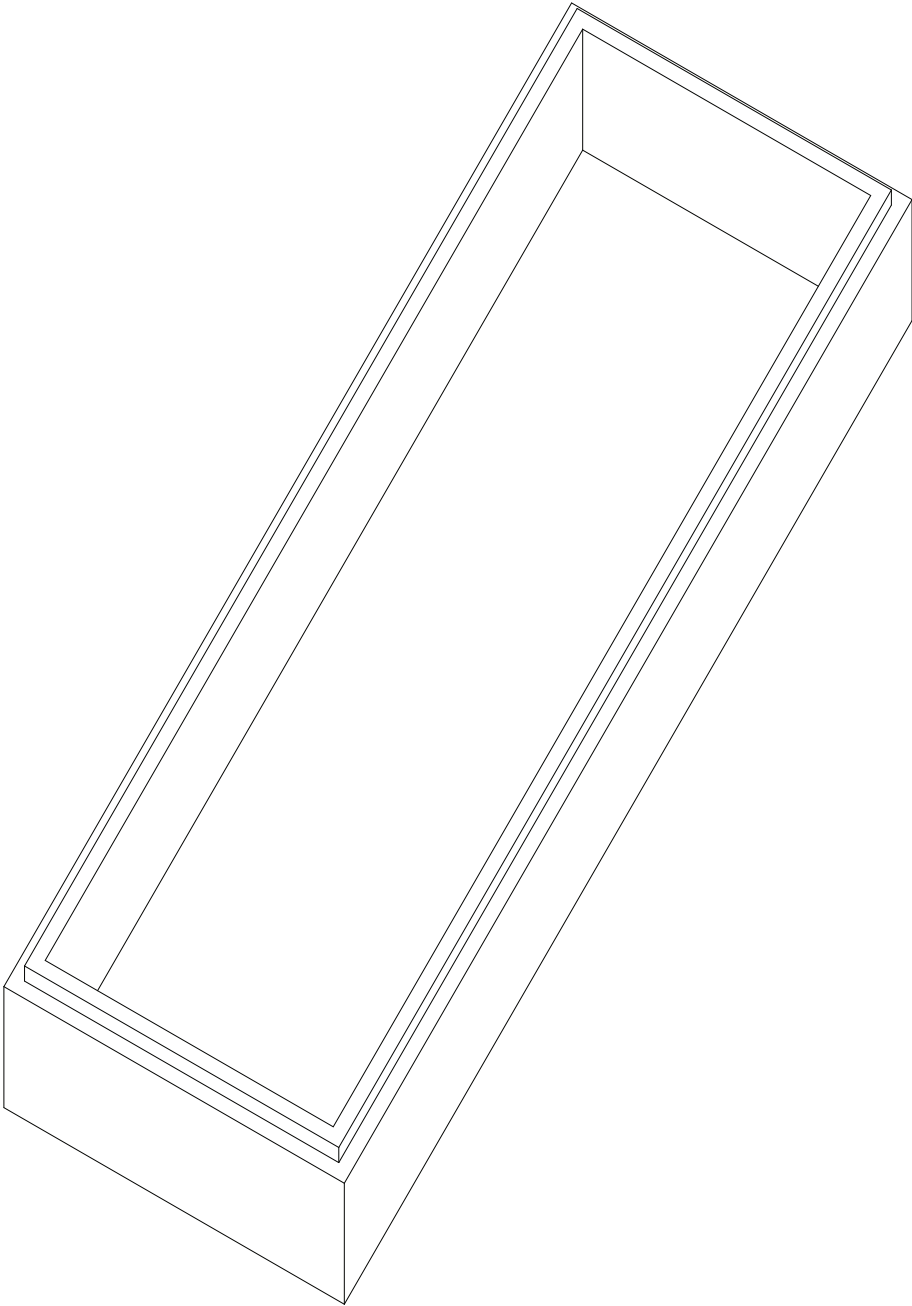


5,00 5,00 355,50 5,00

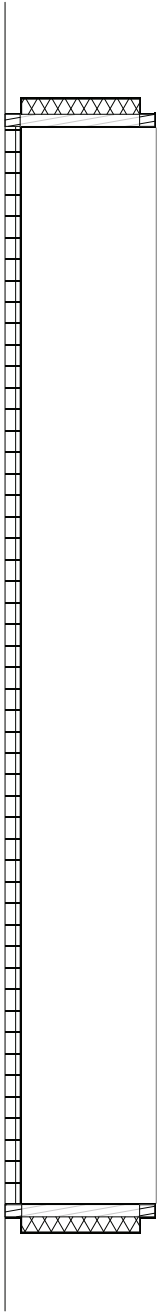

5,00 4,00 53,00 4,00 53,00 4,00 5,00 0,50 0,50

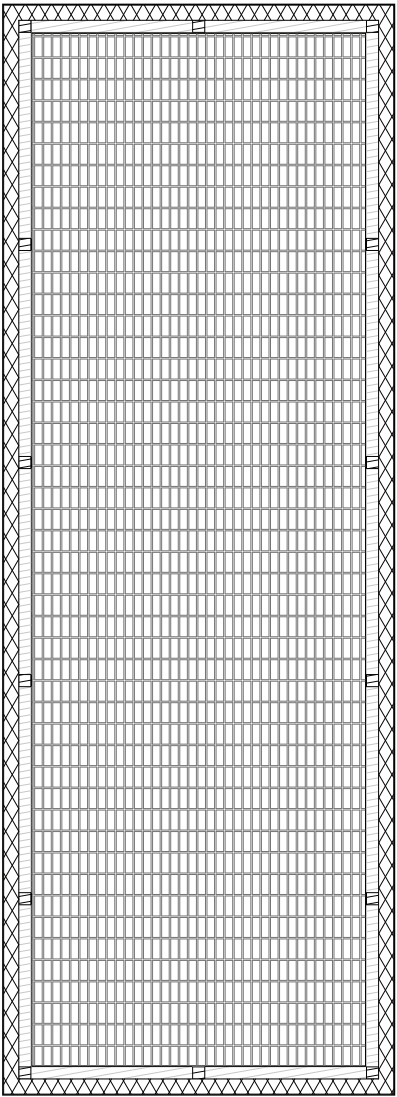


5,00 4,00 68,10 4,00 68,10 4,00 68,10 4,00 68,10 53,10 4,00 53,10 0,50 0,50 5,00

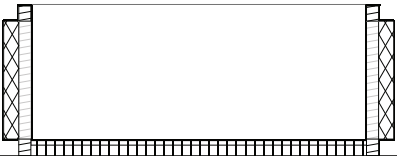

5,00 5,00 110,00 5,00 5,00

6 STRUTTURE ESPOSITIVE 130 X 360 H 50

dettaglio vasche espositive - scala 1:25

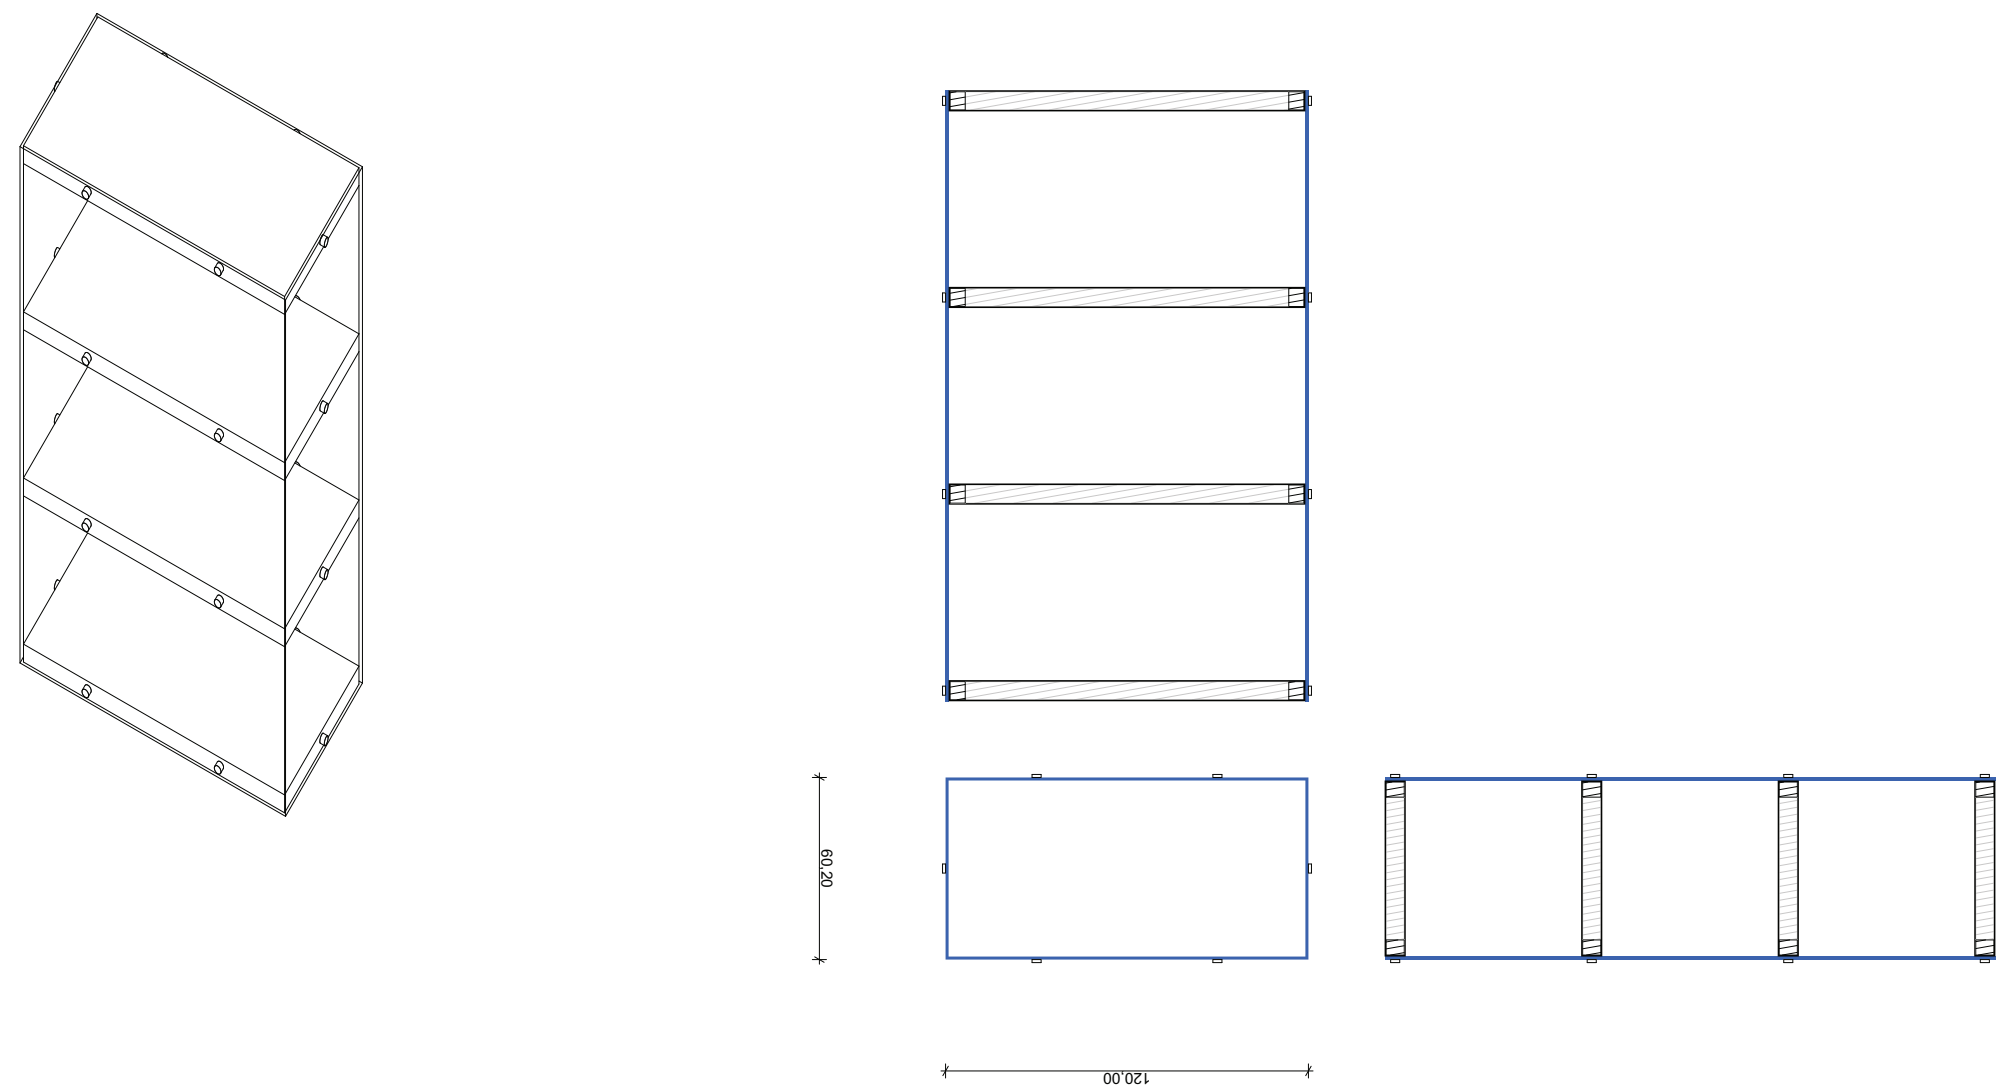

4 TECHE 120 X 60 H 202

dettaglio teche espositive - scala 1:25

