



ORTOFOTO PENISOLA DI SIRMIONE



PLANIMETRIA GENERALE GROTTE DI CATULLO


CHIOSCO E AREA ATTREZZATA DELLE GROTTI DI CATULLO

RIEPILOGO SUPERFICI STATO DI FATTO

CHIOSCO - parte coperta	58 mq
CHIOSCO - area bar	300 mq
AREA ATTREZZATA	1000 mq



CHIOSCO E AREA ATTREZZATA
DELLE GROTTI DI CATULLO

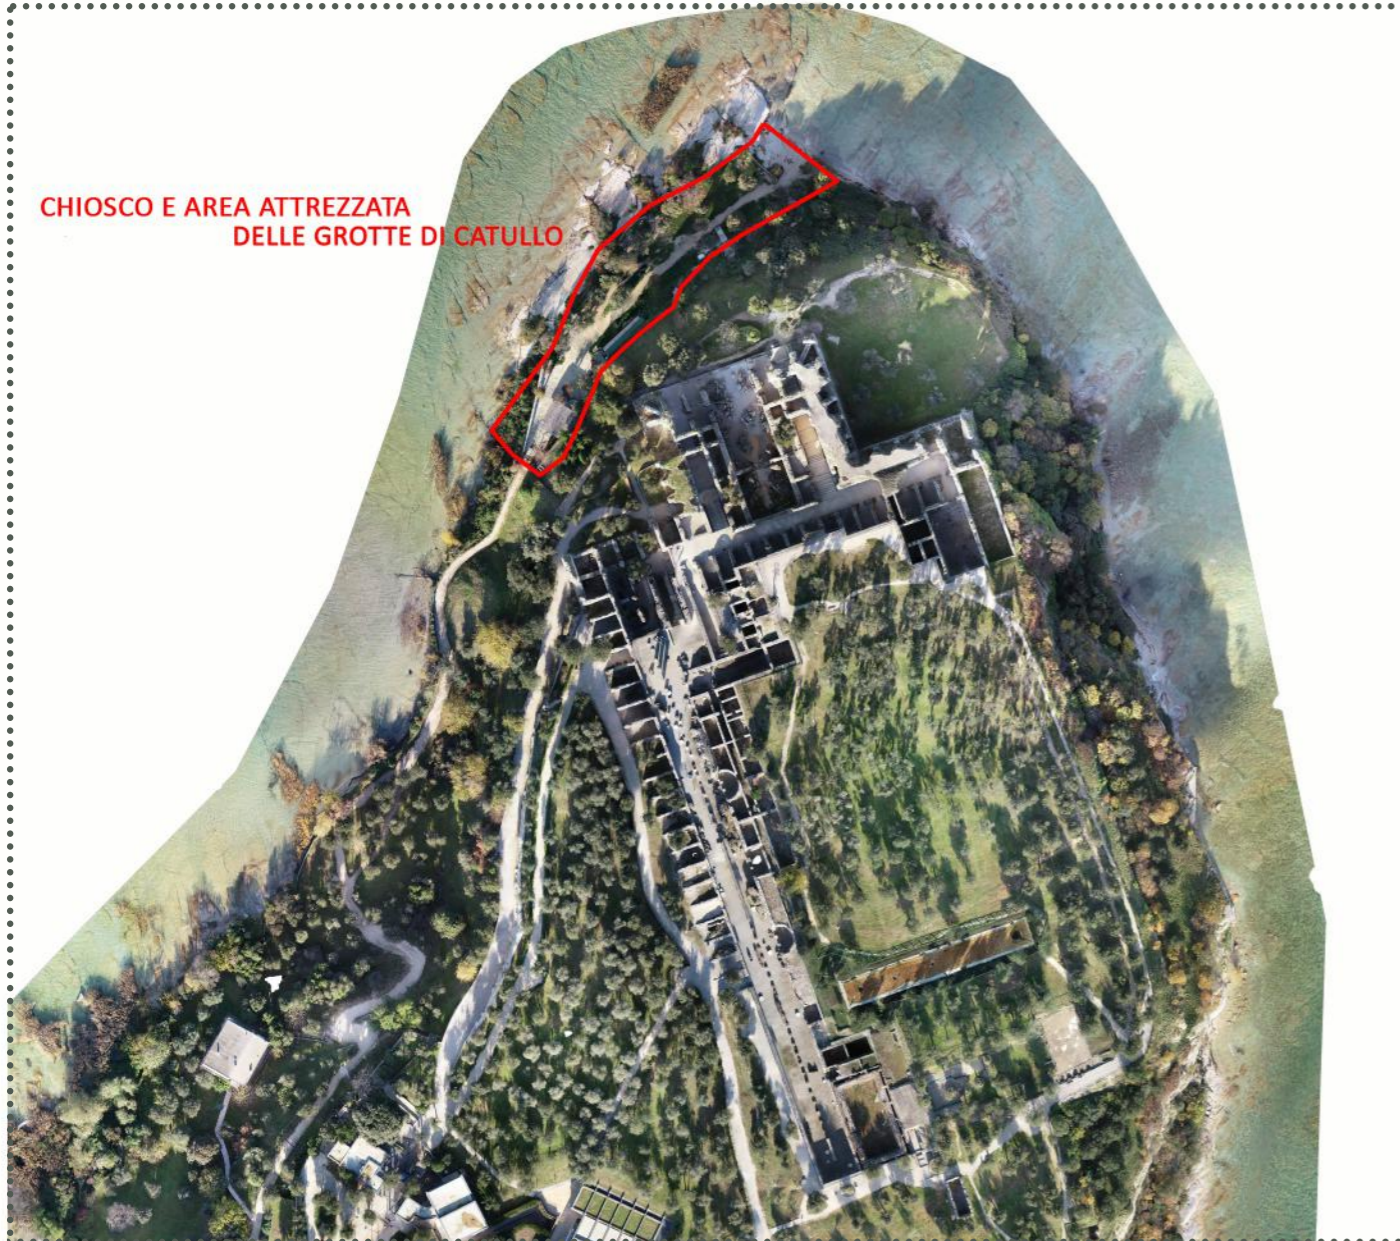

ORTOFOTO GROTTI DI CATULLO



PLANIMETRIA CHIOSCO E AREA ATTREZZATA DELLE GROTTI DI CATULLO