




**LEGENDA**

 SPAZI IN CONCESSIONE

 SPAZI UFFICI MIC

 SPAZI ALTRI (NO MIC)

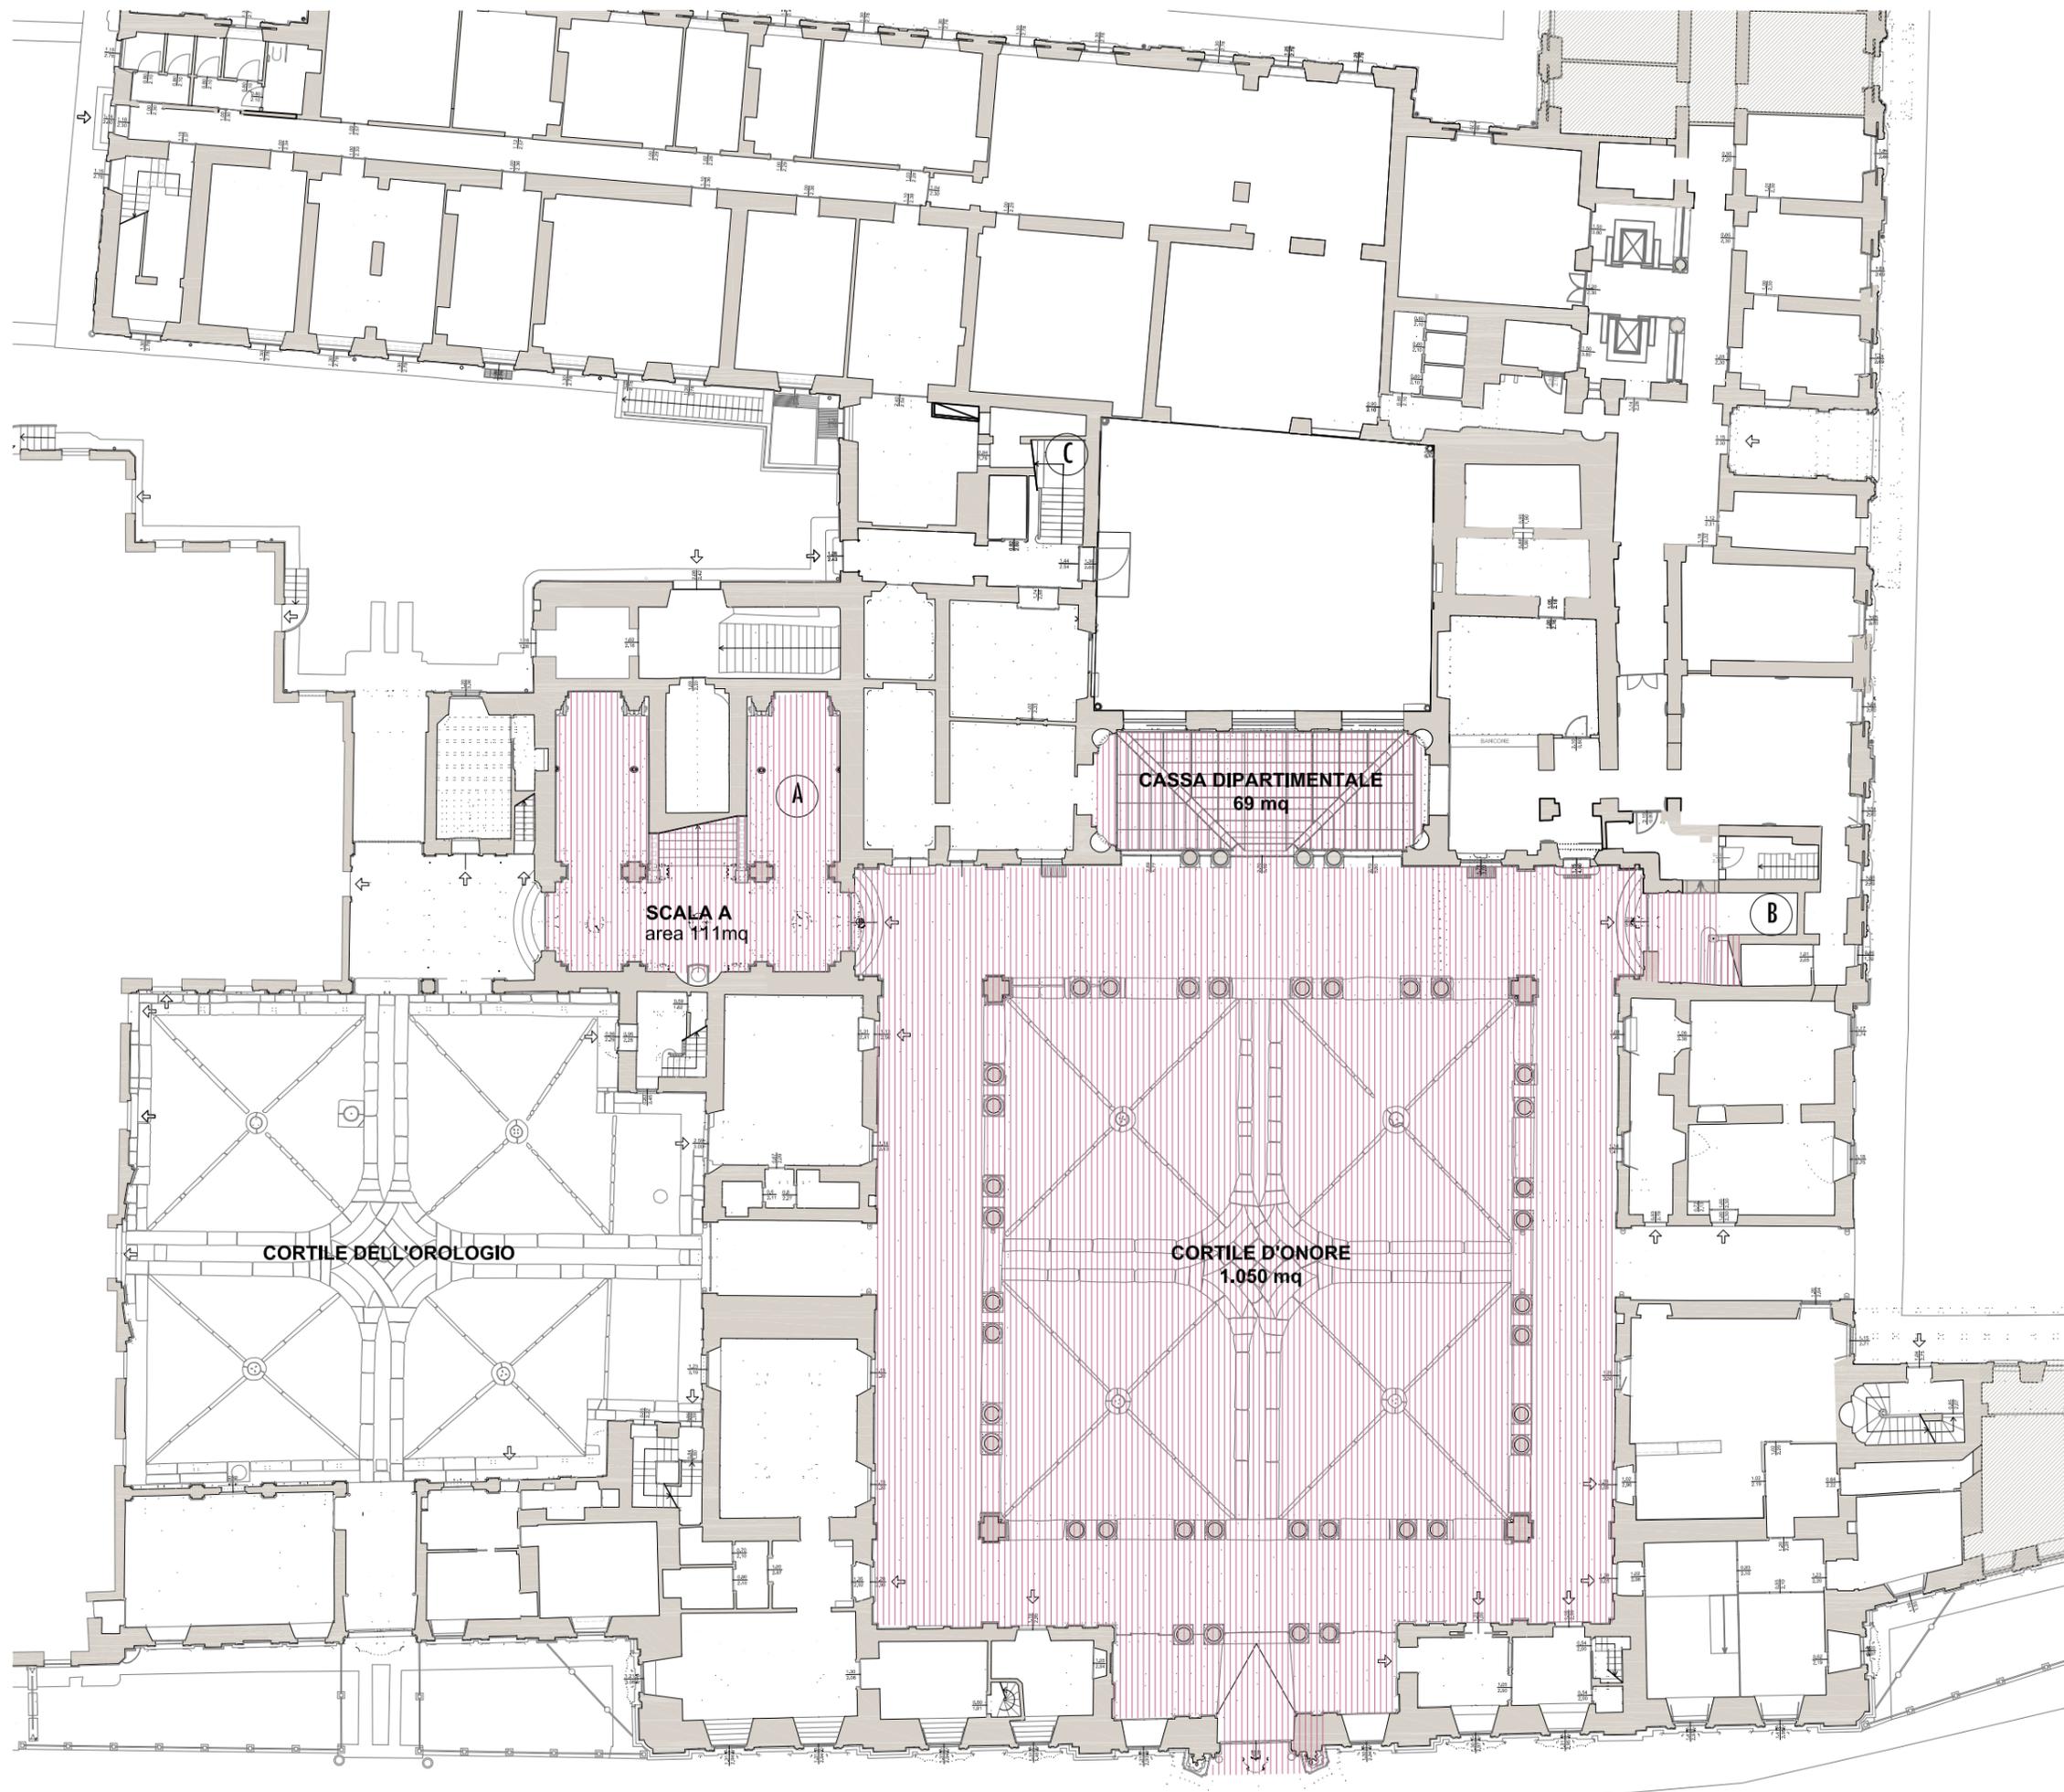

Milano - Palazzo Litta  
PIANO TERRA  
planimetria stato di fatto

corso Magenta